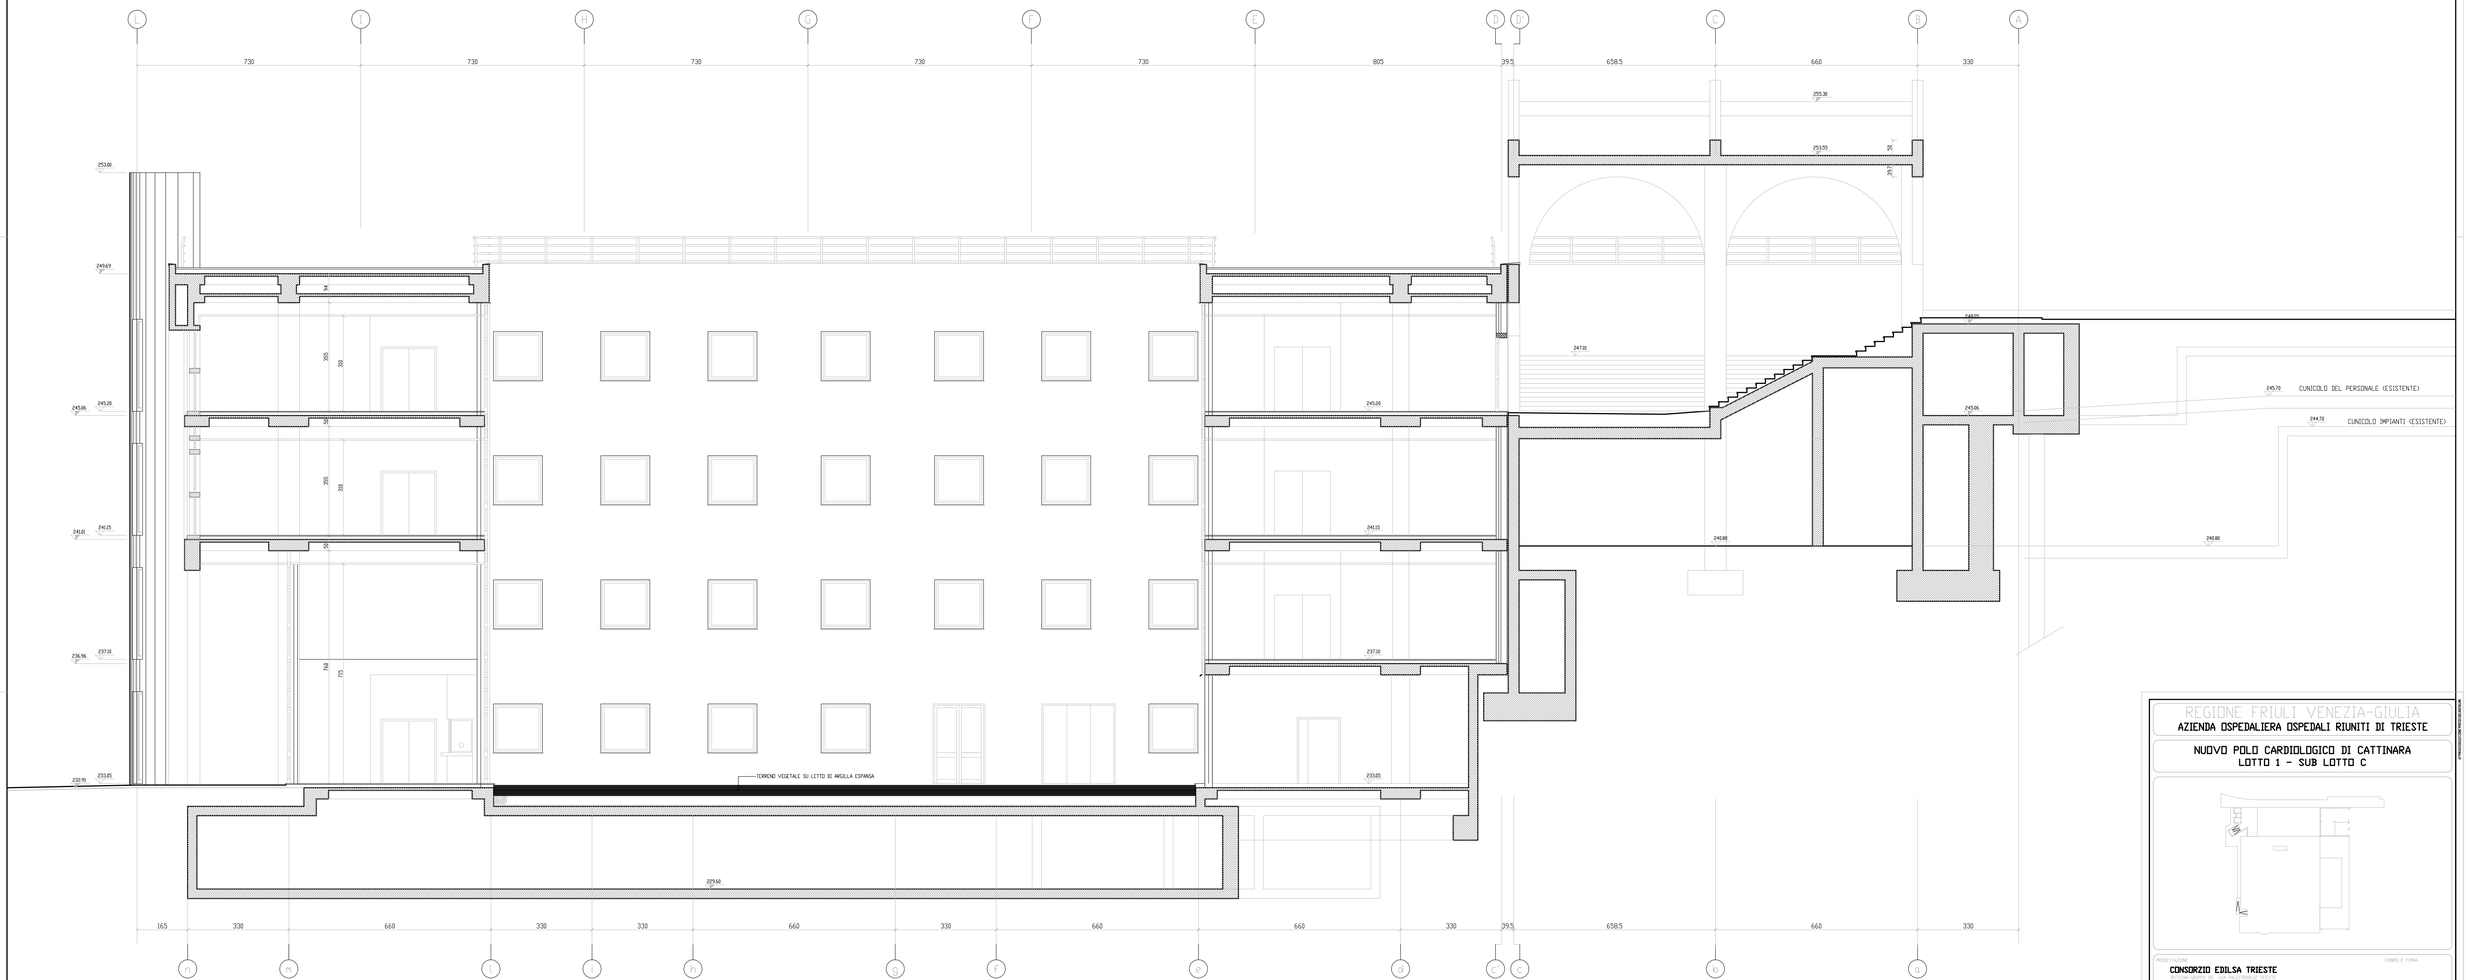

REGIONE FRIULI VENEZIA-GIULIA

AZIENDA OSPEDALIERA OSPEDALI RIUNITI DI TRIESTE

NUOVO POLO CARDIOLOGICO DI CATTINARA
LOTTO 1 – SUB LOTTO C

PROGETTAZIONE

CONSORZIO EDILSA TRIESTE

BOTTENA-GRUPPO IRI VIA PALESTRINA,32 TRIESTE

PROGETTISTI

Prof. Arch. Luciano Semerani
Prof. Arch. Sandro Benedetti Semerani
Arch. Gianfranco Semerani

COLLABORATORE

Ing. Gianfranco Barbieri

TIMBRO E FIRMA

PROGETTAZIONE ESECUTIVA

PROGETTO ESECUTIVO ARCHITETTONICO IN CORSO D'OPERA

CONSORZIO EDILSA TRIESTE
S.p.A. BOTTENA-GRUPPO IRI
Via Marescialo Pilsudski, 124 – ROMA

PROGETTISTI
Arch. GIOVANNI BERNARDINI
Arch. ALFREDO TAMELLI

PROGETTO: SEZIONE A – A
TRA I FILI 7' E 8

	DATA	NOME	FIRMA
REDATTO			
VERIFICATO			
APPROVATO			

REVISIONE	DATA	AGGIORNAMENTO

SCALA 1:50

DATA APR.'99

TAVOLA A17

DISEGNO FILE C:\DWG\A17.DWG

PROPRIETÀ RISERVATA