PRODUCED BY AN AUTODESK EDUCATIONAL PRODUCT

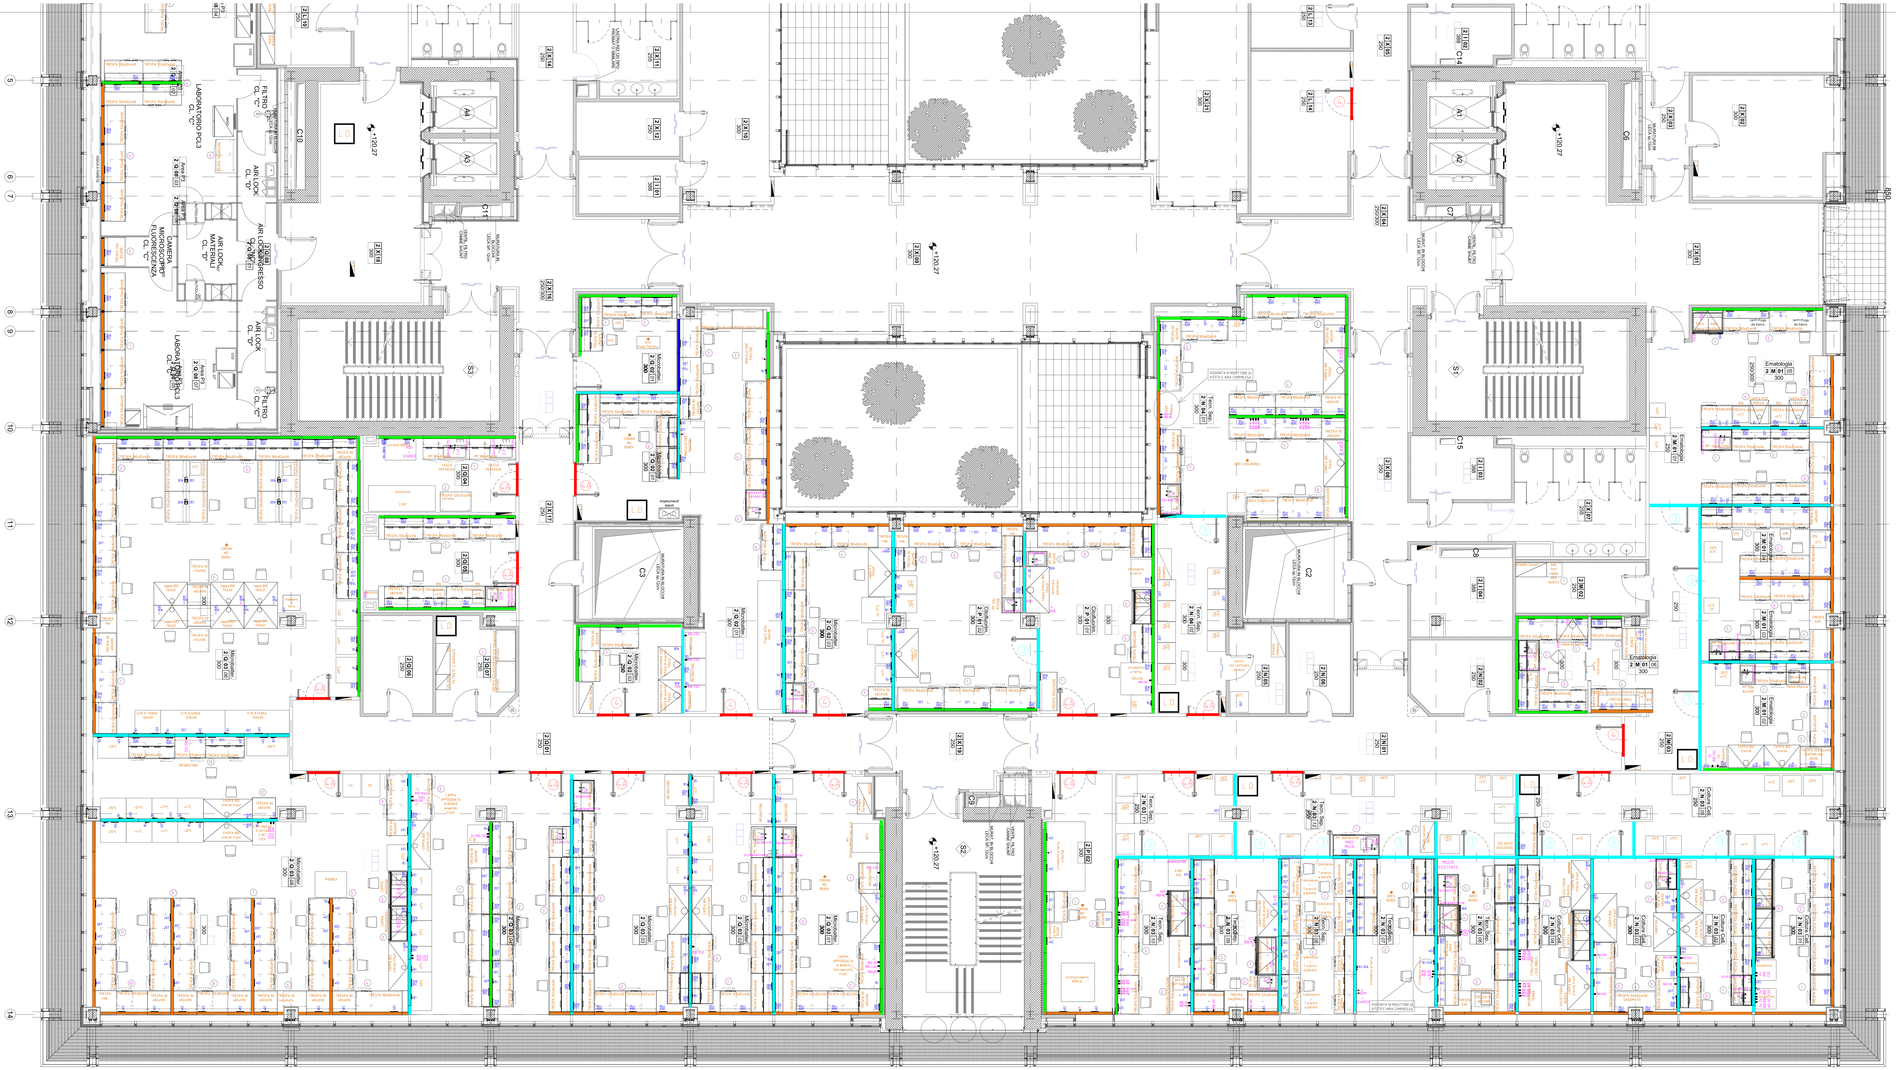

Agenda digitale	ASCOT Azienda Ospedaliero Universitaria "SANTA MARIA DELLA MISERICORDIA" di Udine Direzione Tecnica Direzione Amministrativa Direzione Sanitaria	ARREDO BANCO TIPO CAPPA BIOLOGICA A FLUSSO LAMINARE CAPPA CHIMICA LAVANDINO TIPO	DESCRIZIONE PARETI PARETE EI 60 PARETE EI 90 PARETE EI 120 PARETE EI 180 PARETE EI 90 A TUTTA ALTEZZA PARETE EI 120 A TUTTA ALTEZZA PARETE EI 180 A TUTTA ALTEZZA	DESCRIZIONE PORTE PORTA EI 60 PORTA EI 90 PORTA EI 120 PORTA EI 180 PORTA EI 90 A TUTTA ALTEZZA PORTA EI 120 A TUTTA ALTEZZA PORTA EI 180 A TUTTA ALTEZZA

Le misure approssimate sono state rilevate a mezzo distanziometro laser e/o metro a nastro e sono state riportate sul presente elaborato grafico. 

CONCEDENTE

AZIENDA OSPEDALIERO - UNIVERSITARIA "SANTA MARIA DELLA MISERICORDIA" - UDINE

33100 Udine - Piazzale Santa Maria della Misericordia, 15

CONCESSIONARIO DI COSTRUZIONE E GESTIONE DI UNA CENTRALE TECNOLOGICA, DI UN IMPIANTO DI COGENERAZIONE, DI OPERE STRUTTURALI E DI RISTRUTTURAZIONE DEI LOCALI DA DESTINARSI ALLO AZIENDA OSPEDALIERO-UNIVERSITARIA "S.MARIA DELLA MISERICORDIA" DI UDINE, NONCHE' DI UNA RETE DI TELERISCALDAMENTO CITTADINO

CENTRO SERVIZI E LABORATORI

CONCESSIONARIA

ATON per il progetto S.r.l.
33100 Udine
P.le E. dalla Misericordia, 15

Referente Unità dell'Concessionario: Ing. Paolo Wolfler

Rizzani de Eccher S.p.A.
33040 Pozzuolo del Friuli (UD)
Via Buttrio, fraz. Cargnacco

Responsabile del procedimento Ing. Giordano Zecchinato		**Direttore dei lavori** Ing. Giorgio Fruch
		Responsabile per la sicurezza Per.Ind. Paolo Zelle
PROGETTO ESECUTIVO		**ARREDI**

Tavola allegata:
Planimetria Livello 2
Pareti d'arredo -Attrezzature da laboratorio
SUD

Tav.	Scala	N° documento						
	1:50	00010 D AR CS						
		N° Commessa	Doc.	Cod. 1	Cod. 2	N° elaborato	Foglio N°/ S	

N°	Data	Descrizione	Red./Ela.	Contr.	Appr.
03	27/12/2010	EMISSIONE INIZIALE	MS	MS	RL
02	09/05/2011	REVISIONE ARREDI DI LABORATORIO A SEGUITO INDICAZIONI A.O.U.	FTS	RL	RL
01	AGOSTO 2011	EMISSIONE IN FORMA COMPATTA E RICOGNITIVA	FTS	LO	RL
00	DICEMBRE 2011	RECEPIMENTO INDICAZIONI AOU	-	-	-
04	MARZO 2011	REVISIONE ARREDI DA LABORATORIO A SEGUITO INDICAZIONI "AOU"	-	-	-
05	16 GIUGLIO 2012	Aggiornamento	-	-	-

Ogni uso, di questo MB, consentito ai soli fini sopra descritti. Vietata la produzione e cessione anche parziale a terzi senza l'autorizzazione scritta di parte della Concessionaria.

PRODUCED BY AN AUTODESK EDUCATIONAL PRODUCT