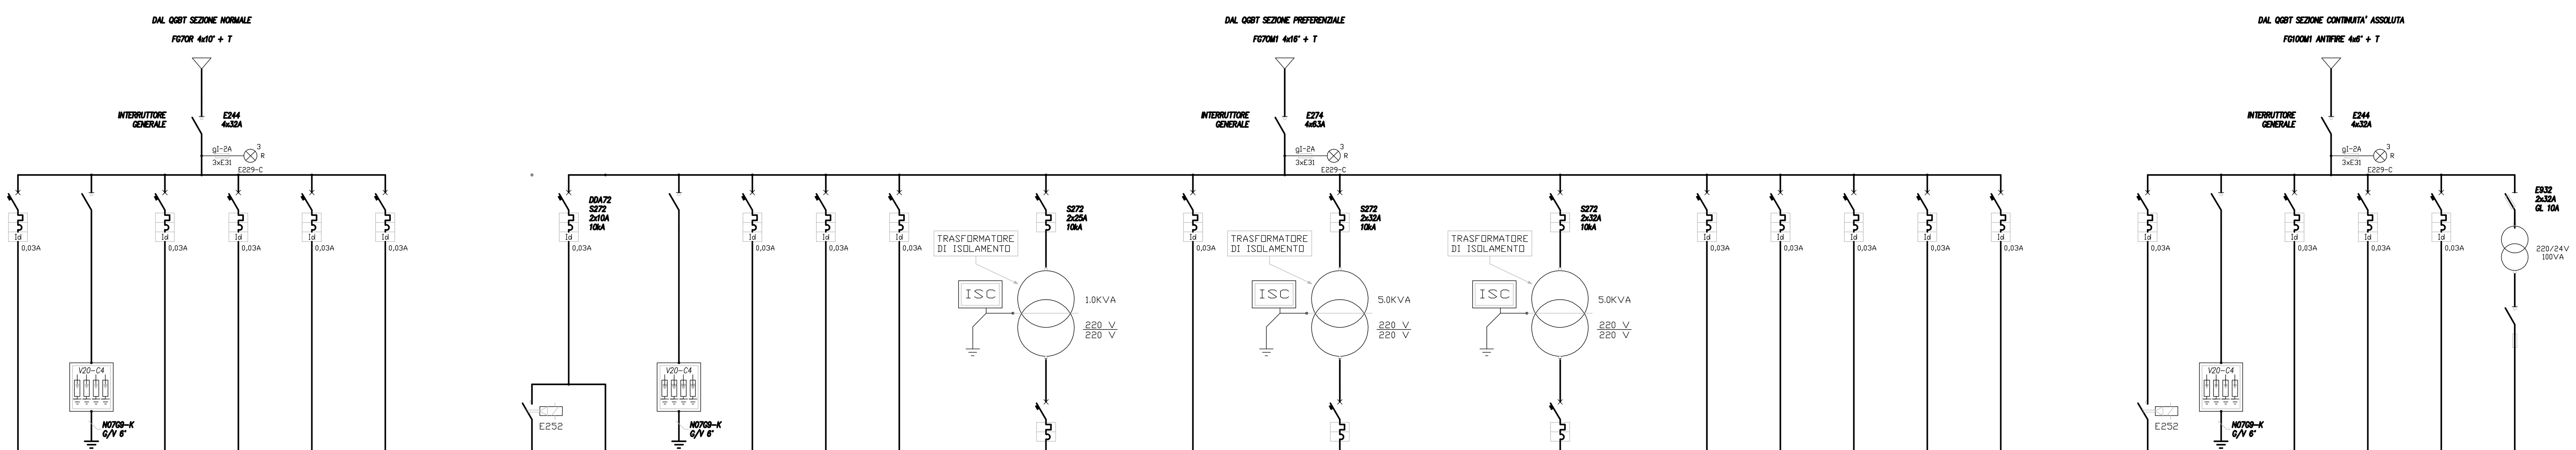

		L1		F1	F2	R1	L2		P1A	P1B
NUMERAZ. MORSETTIERA		L1		F1	F2	R1	L2		P1A	P1B
CORRENTE	A									
POTENZA	W									
C.d.T. %										
INTERRUTT. o SEZIONAT.	Tipo	DDA72+S272	E274	DDA72+S272	DDA72+S272	DDA72+S272	DDA72+S272			
	Poli-Portata	2x10A	4x63A	2x16A	2x16A	2x16A	2x10A			
	P.I.	10		10	10	10	10			
LUNGHEZZA LINEA	Circuito									
	Max Protetta									
RELE' TERMICO	Tipo	C		C	C	C	C			
	Taratura A	10		16	16	16	10			
FUSIBILI	Tipo									
	Taratura A									
LINEA ELETTRICA	Formazione	3x2.5"		3x4"	3x4"		3x2.5"		3x2.5"	3x2.5"
	Tipo cavo	FG70M1/N07G9-K		FG70M1/N07G9-K	FG70M1/N07G9-K		FG70M1/N07G9-K		FG70M1/N07G9-K	FG70M1/N07G9-K
DESTINAZIONE / UTENZA		LUCE SERVIZI LOCALI TECNICI E DEPOSITI	LIMITATORE DI SOVRATENSIONE	PRESE SALA RIUNIONI	PRESE CORRIDOIO E PREPARAZIONE	RISERVA 1	LUCE LOCALI CATETERISMO E SALA RIUNIONI		LUCE CORRIDOIO	LUCE CAVEDIO E LOC.TECNICO

			P4	P5	P6		P7		P8	
NUMERAZ. MORSETTIERA			P4	P5	P6		P7		P8	
CORRENTE	A									
POTENZA	W									
C.d.T. %										
INTERRUTT. o SEZIONAT.	Tipo	E274	DDA72+S272	DDA72+S272	DDA72+S272		S272		DDA72+S272	
	Poli-Portata	4x63A	2x16A	2x16A	2x16A		2x16A		2x16A	
	P.I.		10	10	10		10		10	
LUNGHEZZA LINEA	Circuito									
	Max Protetta									
RELE' TERMICO	Tipo		C	C	C		C		C	
	Taratura A		16	16	16		16		16	
FUSIBILI	Tipo									
	Taratura A									
LINEA ELETTRICA	Formazione		3x4"	3x4"	3x4"		3x4"		3x4"	
	Tipo cavo		FG70M1/N07G9-K	FG70M1/N07G9-K	FG70M1/N07G9-K		FG70M1/N07G9-K		FG70M1/N07G9-K	
DESTINAZIONE / UTENZA		LIMITATORE DI SOVRATENSIONE	PRESE LABOR. ELETTRO-FISIO PACEMAKER	PRESE ATTESA PAZIENTE	PRESE PREPARAZIONE PAZIENTI		QUADRO PRESE LOCALE PACEMAKER		ALIMENTAZIONE LETTO LOC. PACEMAKER	

		P9			P10		P2	P3	P11	P12
NUMERAZ. MORSETTIERA		P9			P10		P2	P3	P11	P12
CORRENTE	A									
POTENZA	W									
C.d.T. %										
INTERRUTT. o SEZIONAT.	Tipo	S272			S272		DDA72+S272	DDA72+S272	DDA72+S272	DDA72+S272
	Poli-Portata	2x16A			2x16A		2x10A	2x16A	2x16A	2x10A
	P.I.	10			10		10	10	10	10
LUNGHEZZA LINEA	Circuito									
	Max Protetta									
RELE' TERMICO	Tipo	C			C		C	C	C	C
	Taratura A	16			16		10	16	16	10
FUSIBILI	Tipo									
	Taratura A									
LINEA ELETTRICA	Formazione	3x6"			3x6"		3x2.5"	3x4"	3x4"	2x2.5"
	Tipo cavo	FG70M1/N07G9-K			FG70M1/N07G9-K		FG70M1/N07G9-K	FG70M1/N07G9-K	FG70M1/N07G9-K	FG70M1/N07G9-K
DESTINAZIONE / UTENZA		PRESE LOCALE 1 EMODINAMICA			PRESE LOCALE 2 EMODINAMICA		LUCE LOC. CATETERISMO E SALA RIUNIONI	PRESE SALA RIUNIONI	PRESE LOCALE CONTROLLO	LUCE EMERGENZA

		R1		C1		C3	C4	R1	C2	
NUMERAZ. MORSETTIERA		R1		C1		C3	C4	R1	C2	
CORRENTE	A									
POTENZA	W									
C.d.T. %										
INTERRUTT. o SEZIONAT.	Tipo	DDA74+S274		DDA72+S272	E274	DDA72+S272	DDA72+S272	DDA72+S272	M2061Na	
	Poli-Portata	4x16A		2x10A	4x63A	2x32A	2x16A	2x10A	2x20A	
	P.I.	10		10		10	10	10		
LUNGHEZZA LINEA	Circuito									
	Max Protetta									
RELE' TERMICO	Tipo	C		C		C	C	C		
	Taratura A	16		10		32	16	10		
FUSIBILI	Tipo								GL	
	Taratura A								10	
LINEA ELETTRICA	Formazione			3x2.5"		3x6"	3x4"		2x10"+T	
	Tipo cavo			FG70M1/N07G9-K		FG70M1/N07G9-K	FG70M1/N07G9-K		FG100M1 ANTIFIRE	
DESTINAZIONE / UTENZA		RISERVA 1		LUCE CORRIDOIO	LIMITATORE DI SOVRATENSIONE	PRESA CEE 32A	PRESA LOCALE EMODINAMICA	RISERVA	GAS MEDICALI	

Progettista

Autori
p.i. Davide Parovel
geom. Luigi Favretto

Data/Revisione
30.10.2002

File
DISEGNI/211-02.DWG

Codice
211/02

Scala
//

Num. tavola
E18

Fase
STATO REALE

Committente
IMPRESA RICCESI S.P.A.
Via dei Frigessi, 2/1 - Trieste
040 - 814555

Descrizione
LAVORI DI NUOVA INSTALLAZIONE IMPIANTI ELETTRICI E SPECIALI PRESSO IL NUOVO POLO CARDIOLOGICO DEL COMPLESSO OSPEDALIERO DI CATTINARA STRADA DI FIUME, 447 - TRIESTE

Oggetto dell'elaborato

QUADRO ELETTRICO Q.3.3

URIZIO IMPIANTI ELETTRICI
INSTALLAZIONE IMPIANTI ELETTRICI CIVILI - INDUSTRIALI ED IMPIANTI SPECIALI TV.C.C. SICUREZZA INCENDIO TELEMATICA
34147 TRIESTE - Via Caboto, 28 - tel. (040) 383170 - fax (040) 383211