


OSPEDALE DI CIVIDALE DEL FRIULI		TAVOLA 6	
ALLEGATO N. 4		DATA GENNAIO 2009	
		CONTENUTO: DESTINAZIONI USO	
FABBRICATO A - PIANO TERZO - scala 1 : 500		ATTO RICOGNITIVO	

LEGENDA EDIFICI

- a = Corpo Principale vedi planimetrie
- b = Padiglione di levante (demolito)
- c = Locali gas medicali
- d = Locali gas medicali
- e = Locali gas medicali
- f = Locali cabina elettrica
- g = Locali Centrale Termica
- h = Locali Celle Mortuarie Obitorio
- i = Locali Portineria
- l = Locali Autorimesse
- m = Locali uso deposito
- n = Locali uso deposito
- = Collegamenti coperti fra edifici

FOGLIO 22 MAPPALE 50
MQ. 40.880
(da trasferire all' AOUUD)

FOGLIO 22 MAPPALE 1123
MQ. 18.070
(rimane in proprietà ASS n° 4)

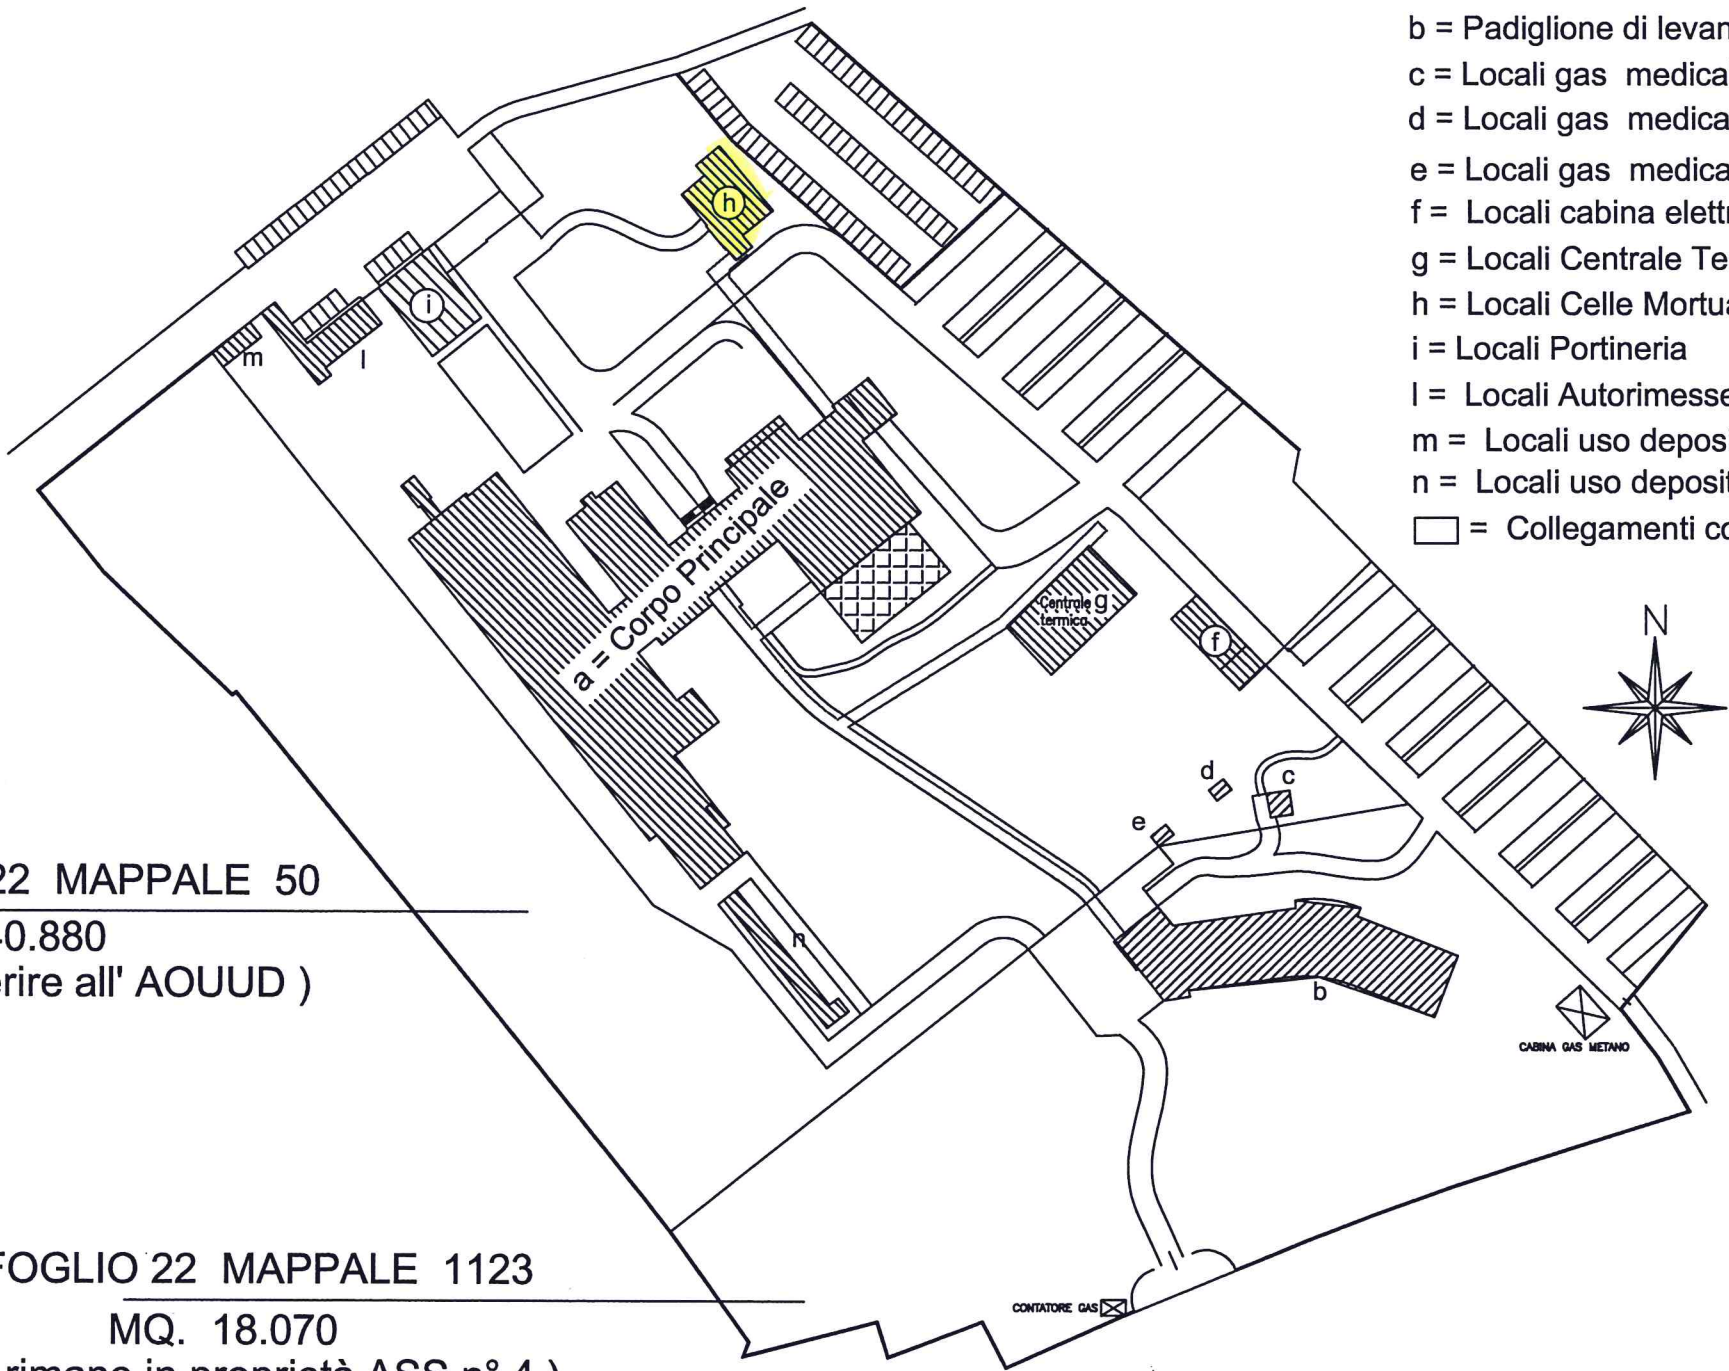

OSPEDALE DI CIVIDALE DEL FRIULI

TAVOLA 1

DATA
SETTEMBRE 2008

CONTENUTO:
DESTINAZIONI USO

PLANIMETRIA GENERALE COMPLESSO EDILIZIO

ATTO RICOGNITIVO

Ospedale di Cividale del Friuli

SCALA:	1 : 100
DATA / VERS:	0510
CONTENUTO:	DESTINAZIONI USO

IL RESPONSABILE SANITARIO

IL DIRETTORE SANITARIO

Fabb. H - Obitorio

