SOLAIO DI CALPESTIO 1:50

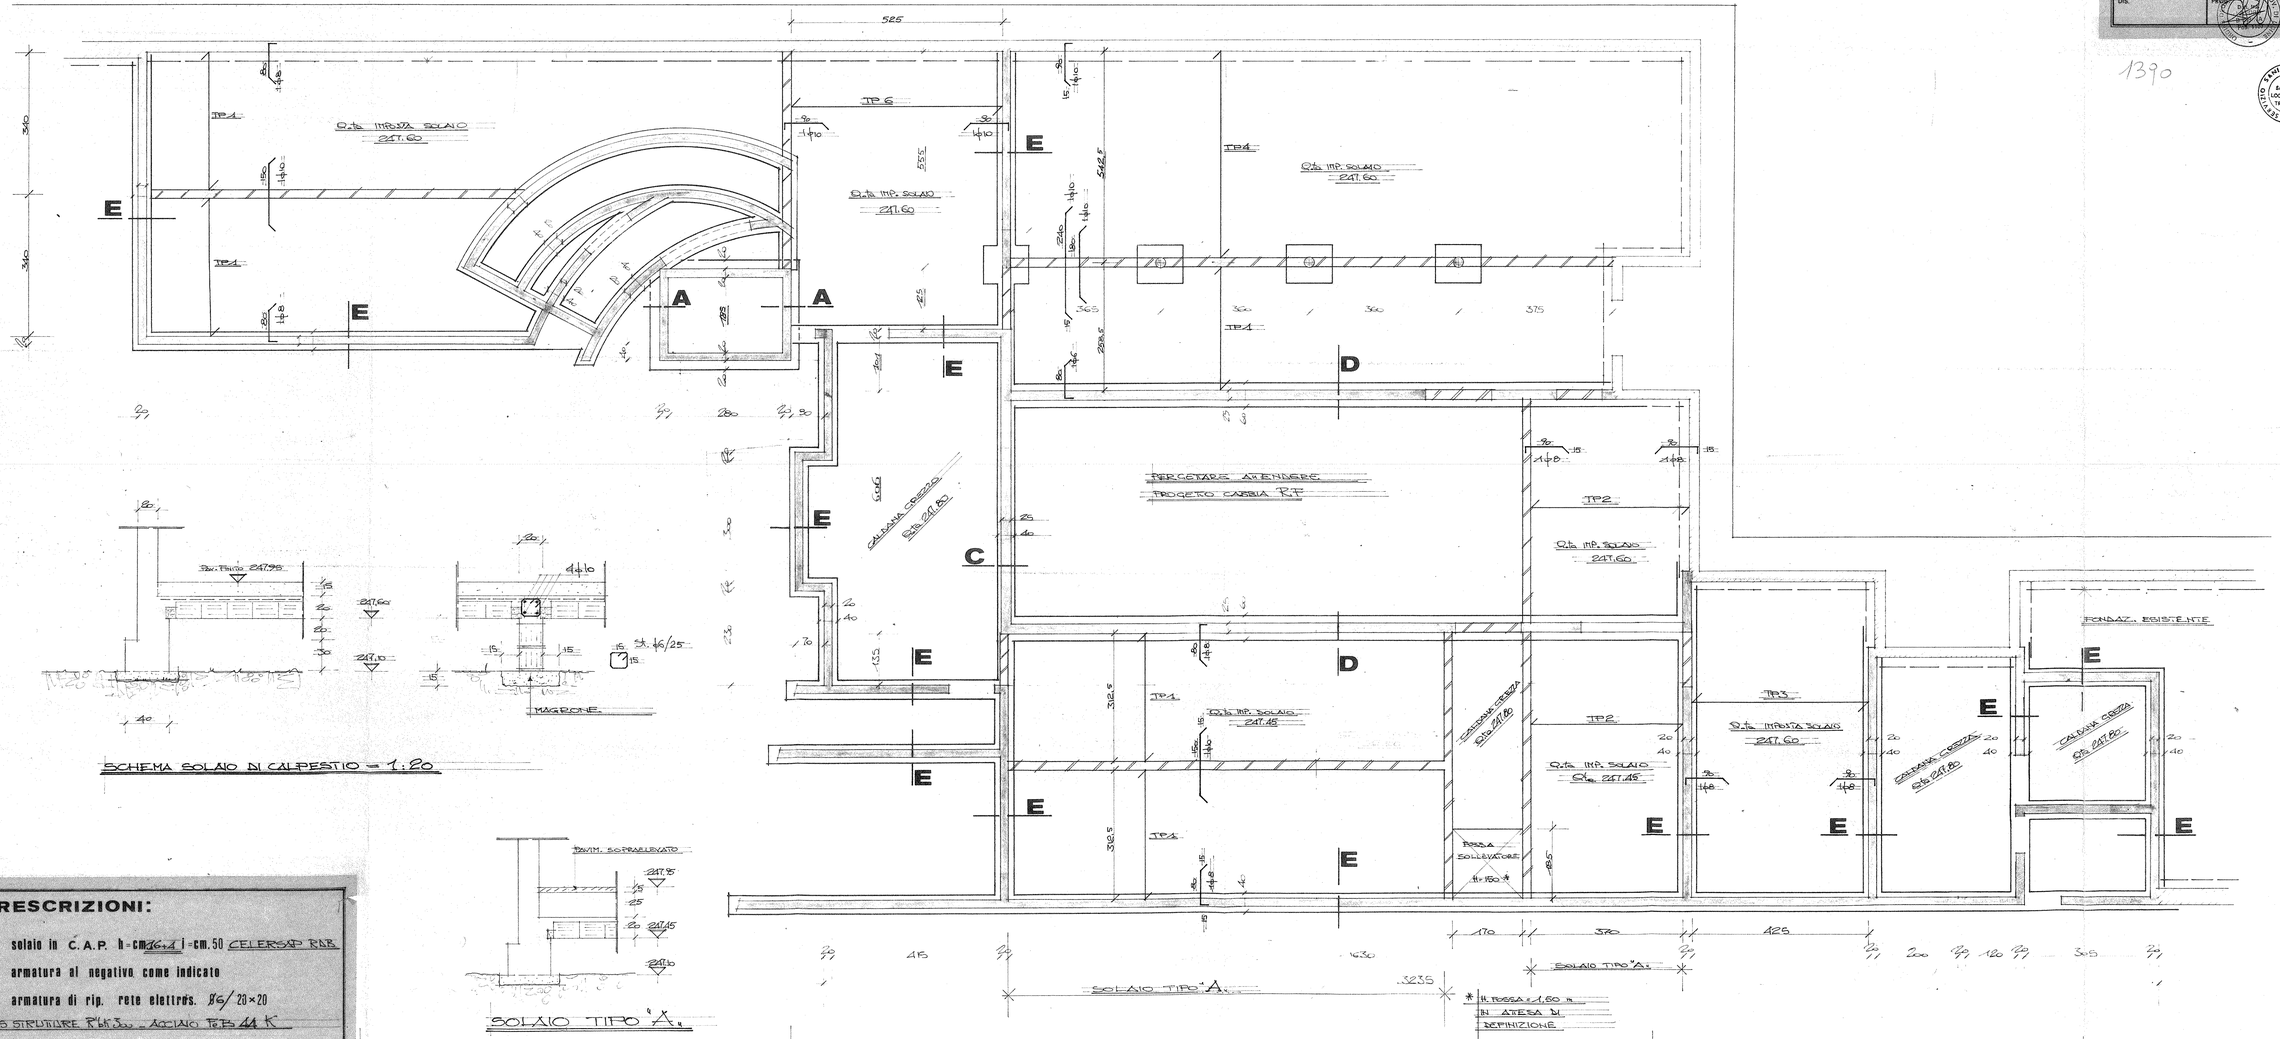

SCHEMA SOLAIO DI CALPESTIO - 1:20

SOLAIO TIPO "A"

PRESCRIZIONI:

solaio in C.A.P. h=cm 16+4 i=cm. 50 CELERSAP RAB

armatura al negativo come indicato

armatura di rip. rete elettrosald. Ø6/20×20

CLS STRUTTURE R'bk 300 - ACCIAIO Tipo 44 K

USL N.1 – TRIESTE
OSPEDALE DI CATTINARA
-INSTALLAZIONE DI UN TOMOGRAFO A RISONANZA MAGNETICA

COCCHIATTI SPA
ufficio progetti

PIANTA
SOLAIO DI CALPESTIO

DATA 24.03.88
SCALA 1:50 / 1:20
5
DIS. PROG. DIR.LAV. AGG. 30.03.88

1390

DIRETTORE DEI LAVORI

DEPOSITATO