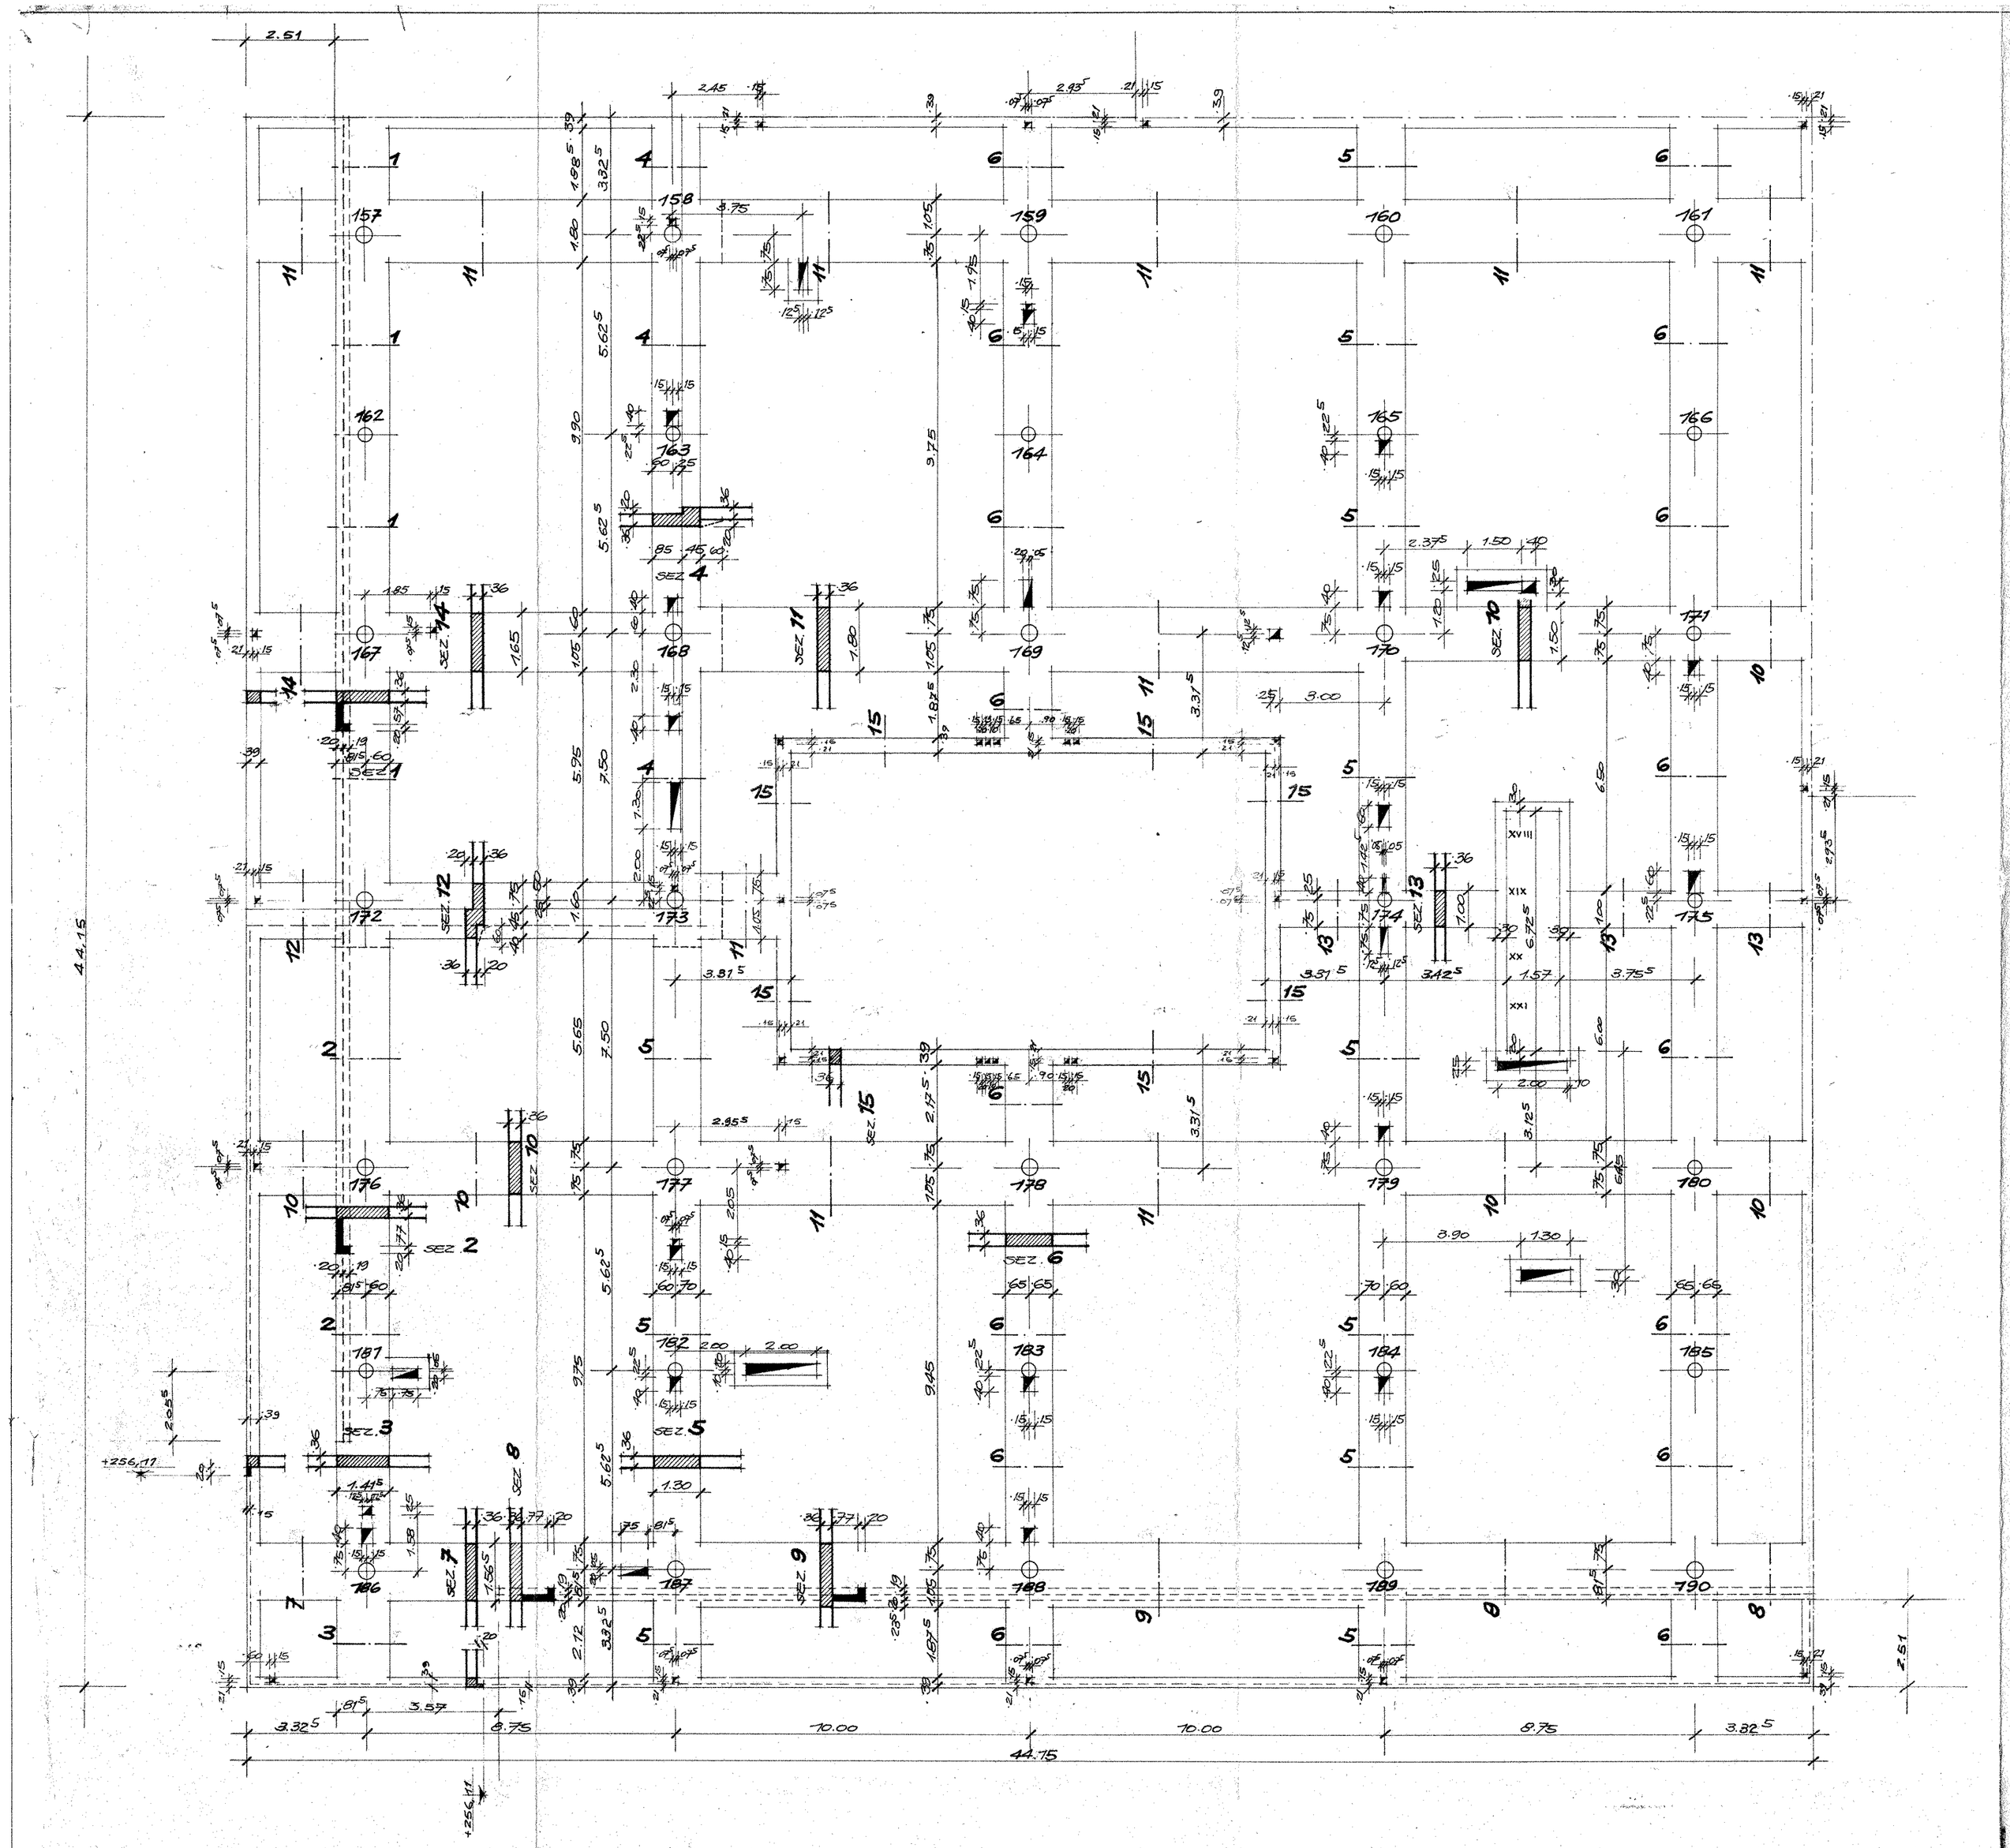

CONSEGNATO
a OO. RR.
il 11/2/71

MOD. GEN. 71

STUDIO D'INGEGNERIA CIVILE - DOTT. ING. BRUTO GELLETTI
VICOLO DELL'OSPITALE MILITARE N. 2/2 - TEL. 74.1144 - TRIESTE

51S MOD.

GEN. 70 NOV. 70 DIC. 70 — 1:100

O.TS. - GATTINARA
PST. - PIASTRA
P.A. - PIANO ACCETTAZIONE

STRUTTURE ORIZZONTALI a ▼ 256.67