


MENSA PERSONALE

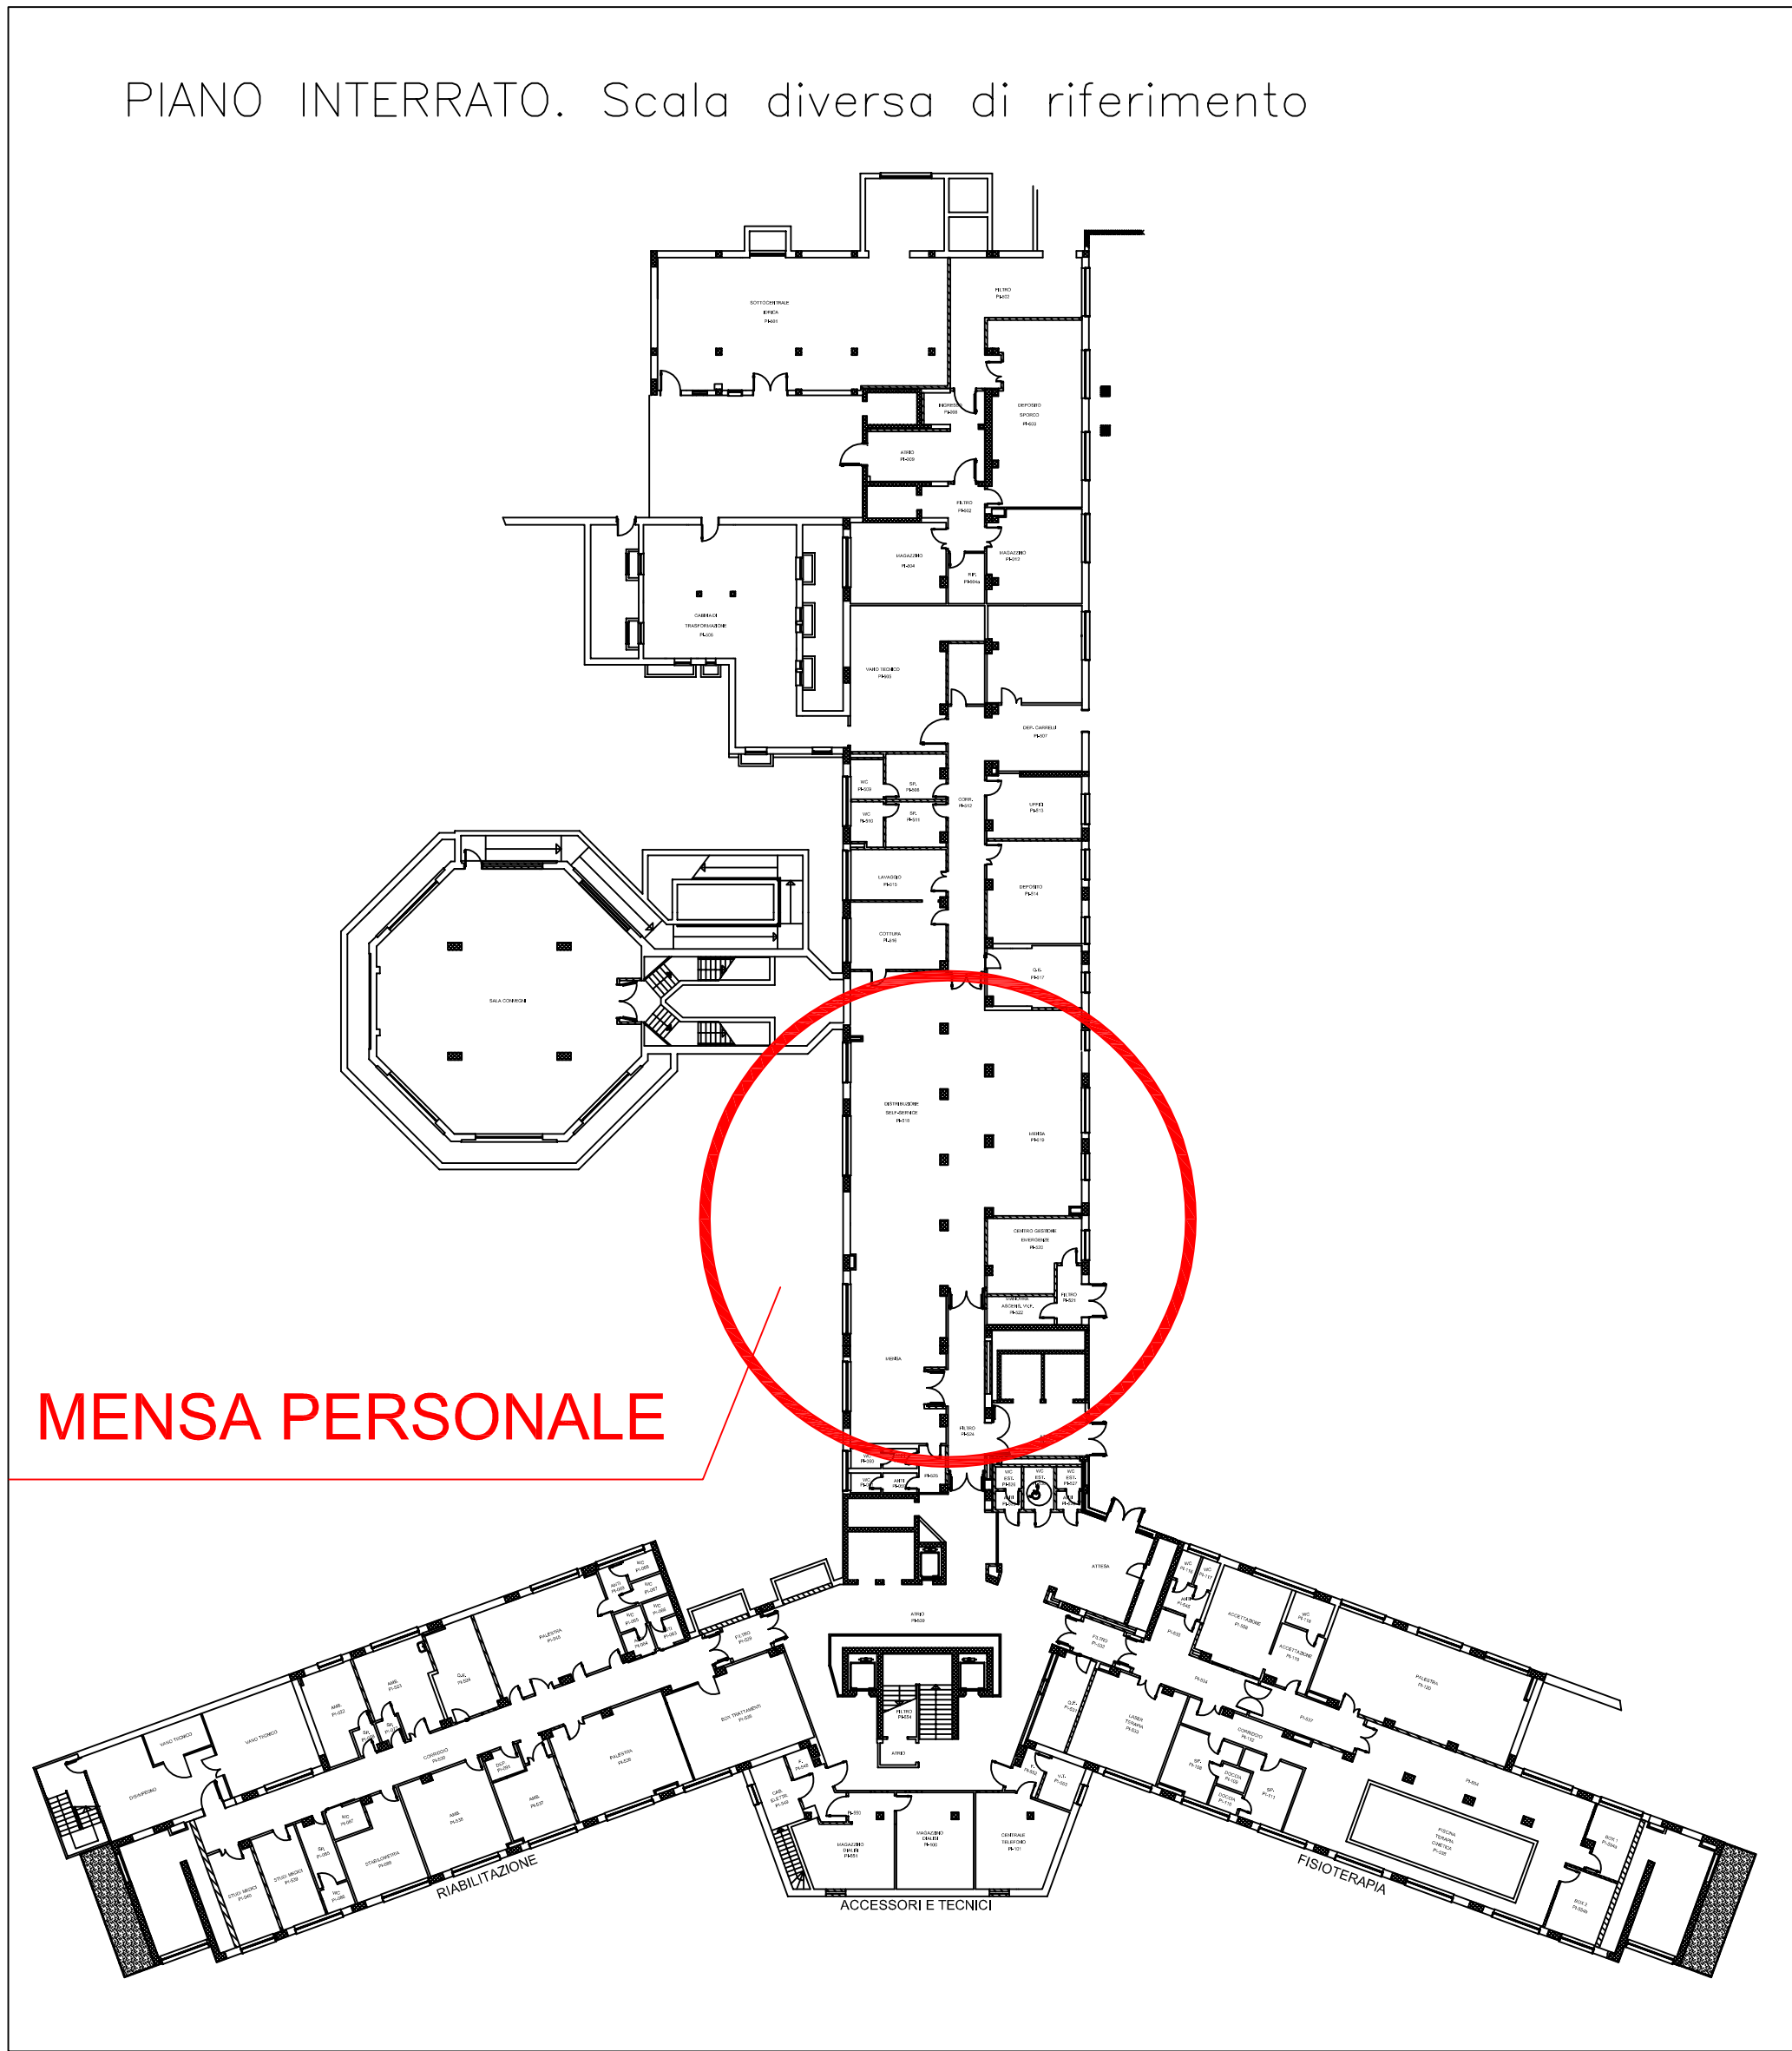

MENSA PERSONALE

REGIONE AUTONOMA FRIULI-VENEZIA GIULIA					
Azienda per l'Assistenza Sanitaria n.2 "Bassa Friulana-Isontina"					
S.C. INVESTIMENTI PER LO SVILUPPO EDILIZIO ED IMPIANTISTICO					
COMUNE DI GORIZIA					
<div></div>					
PRESIDIO OSPEDALIERO DI GORIZIA MENSA					
COMMITTENTE: Azienda per l'Assistenza Sanitaria n.2 "Bassa Friulana-Isontina" S.C. INVESTIMENTI PER LO SVILUPPO EDILIZIO ED IMPIANTISTICO					
IL PROGETTISTA :			IL Responsabile Unico Procedimento		
<div></div>			<div></div>		
REV.	DATA	DESCRIZIONE	REDATTO	VERIFICATO	VALIDATO
1		Emissione			
PERCORSO FILE:					SCALA 1:100
<div></div>					TAVOLA