


TRAVE 7 - 1:50

M

LUCERNAIO K - 1:20


SEZ. O - 1:20

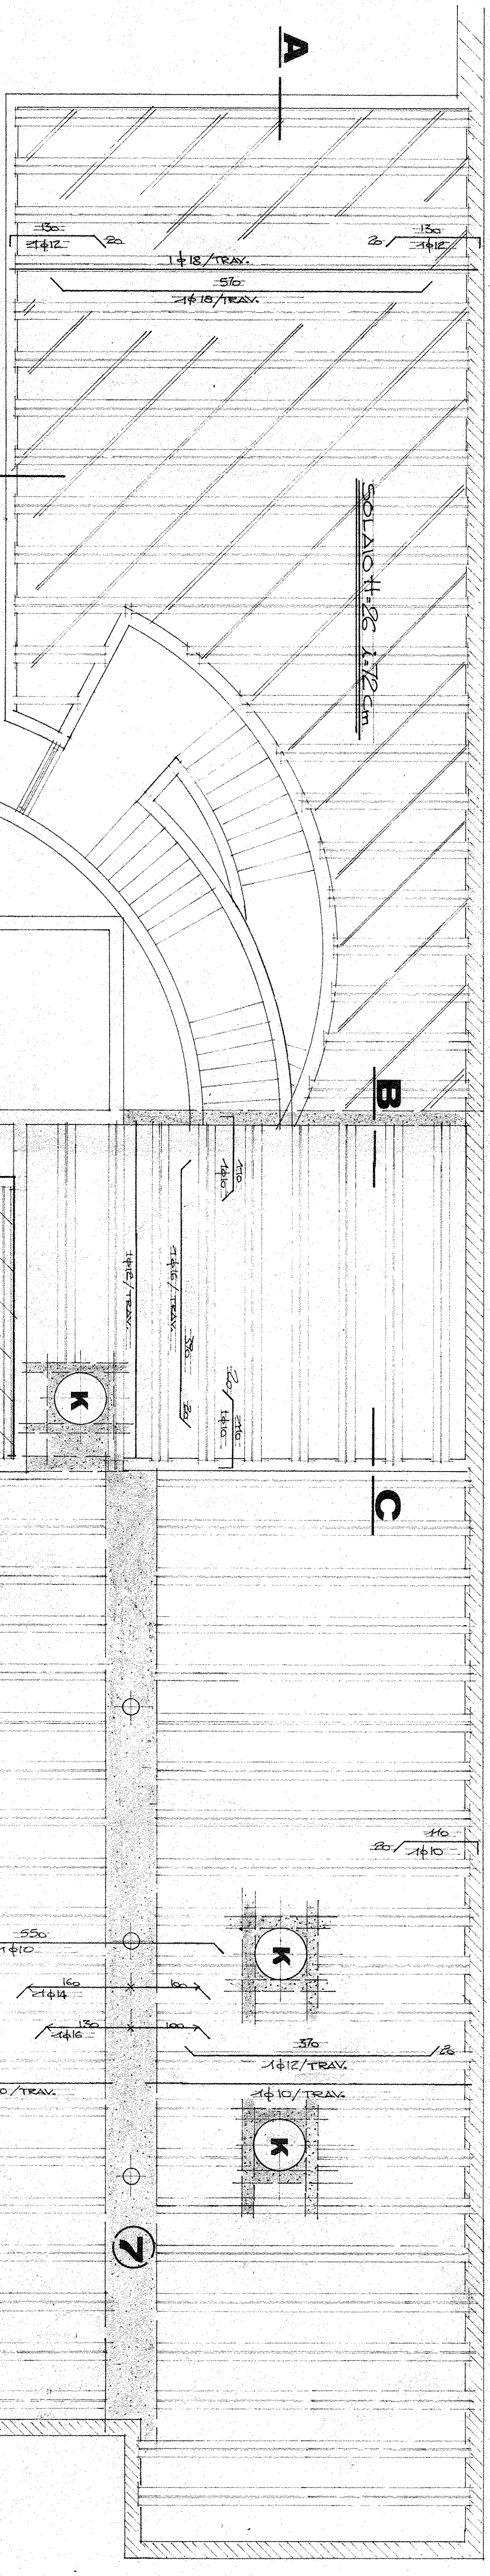

SEZIONE A - 1:20


SEZ. B - 1:20

SEZIONE C - 1:20

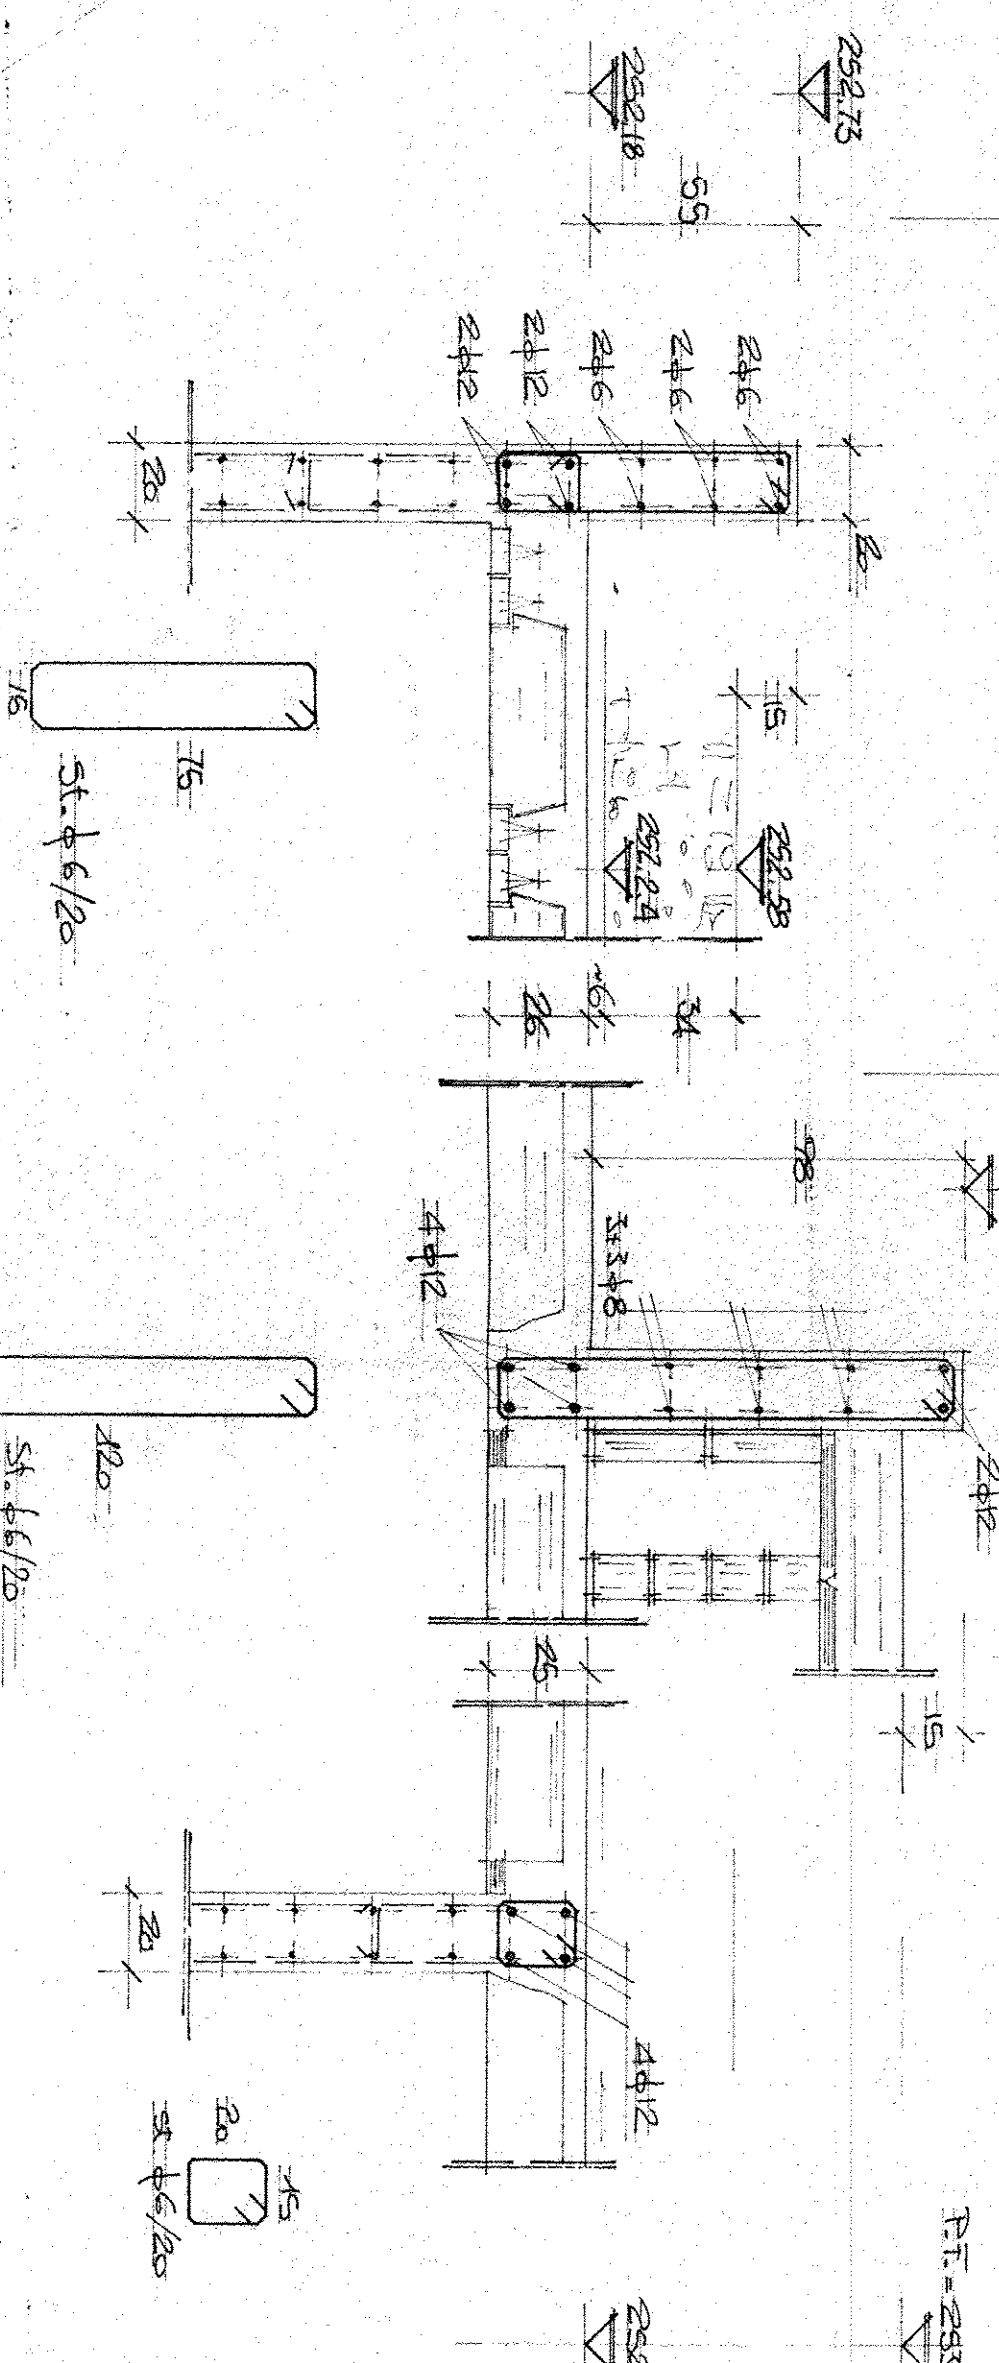

SCHEMA SOLAIO - 1:40

DISTRIBUZIONE 1/5 (20x30)

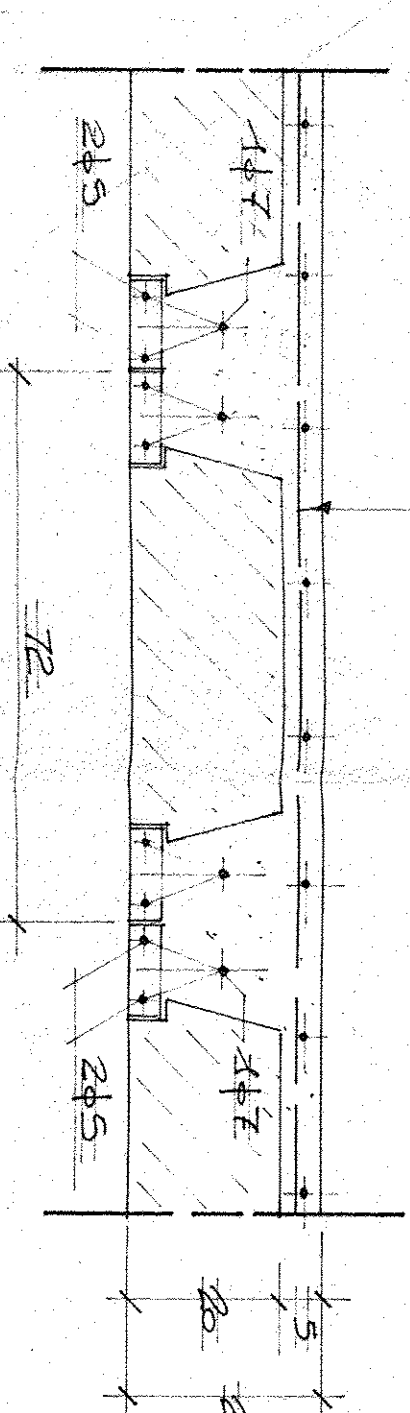

SOLAIO DI COPERTURA - 1:50


SEZIONE M - 1:20

SEZIONE D - 1:20

SEZIONE E - 1:20


SEZIONE F - 1:20

SEZIONE O - 1:20

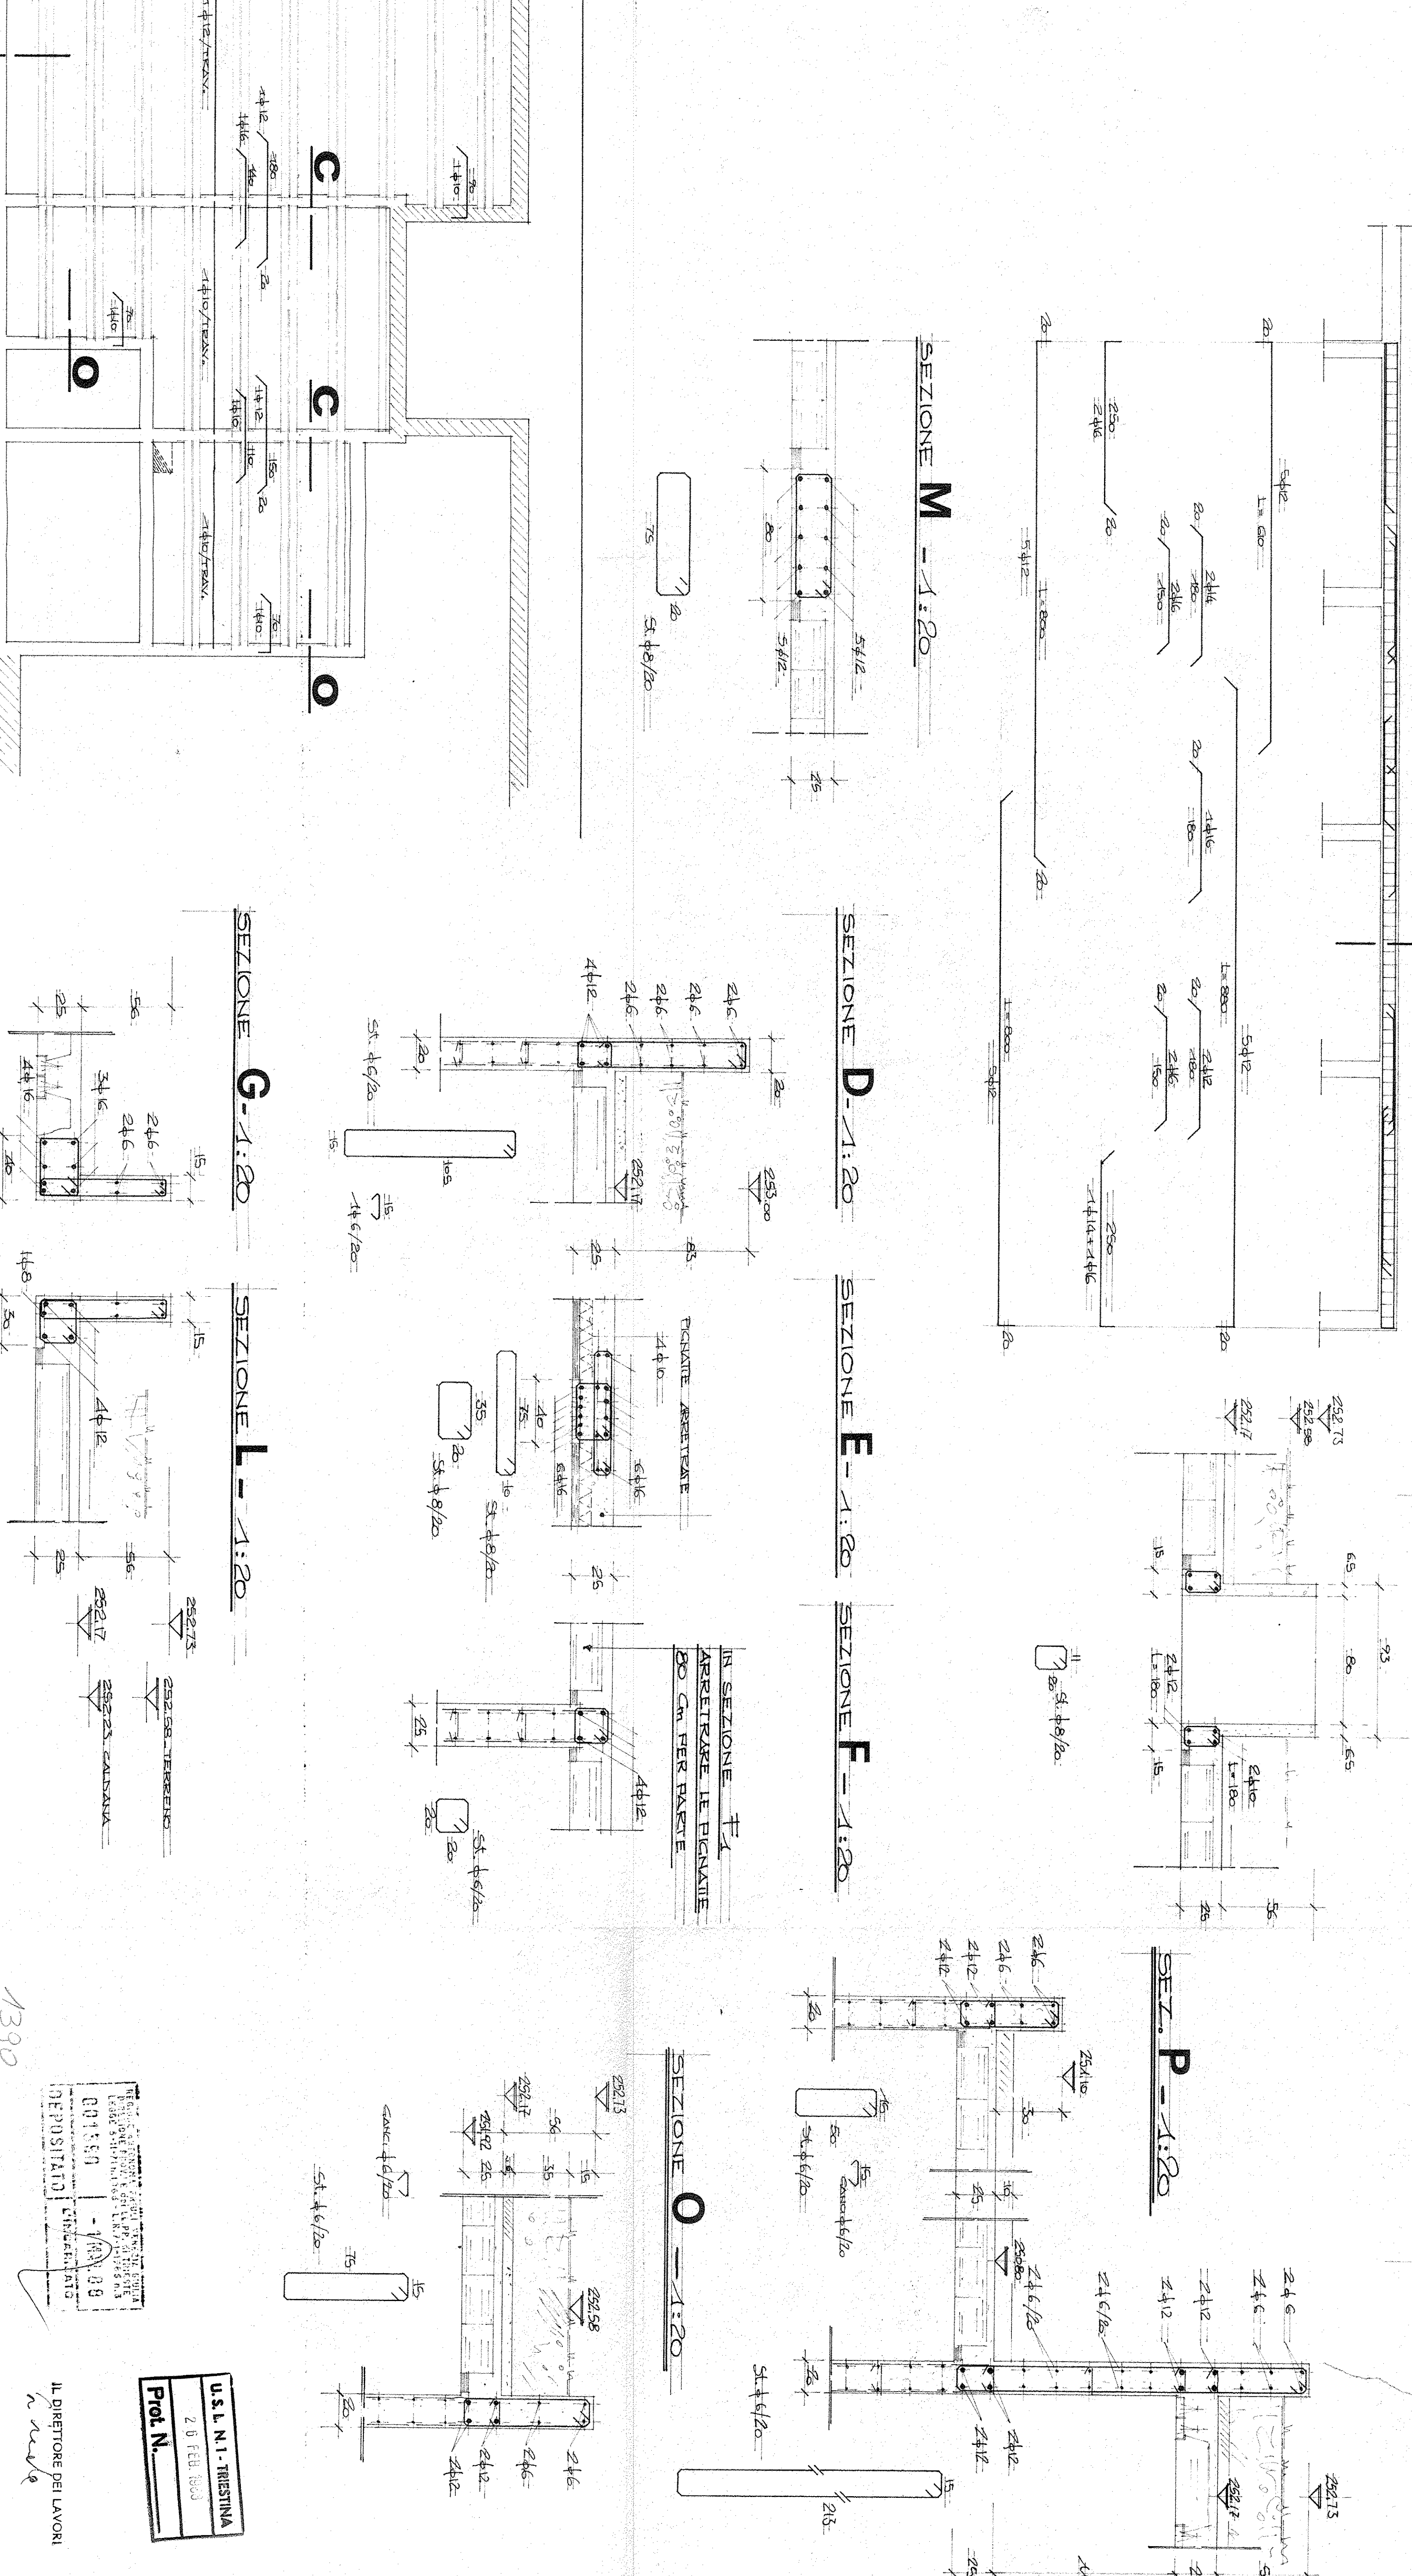

SEZIONE G - 1:20

SEZIONE L - 1:20

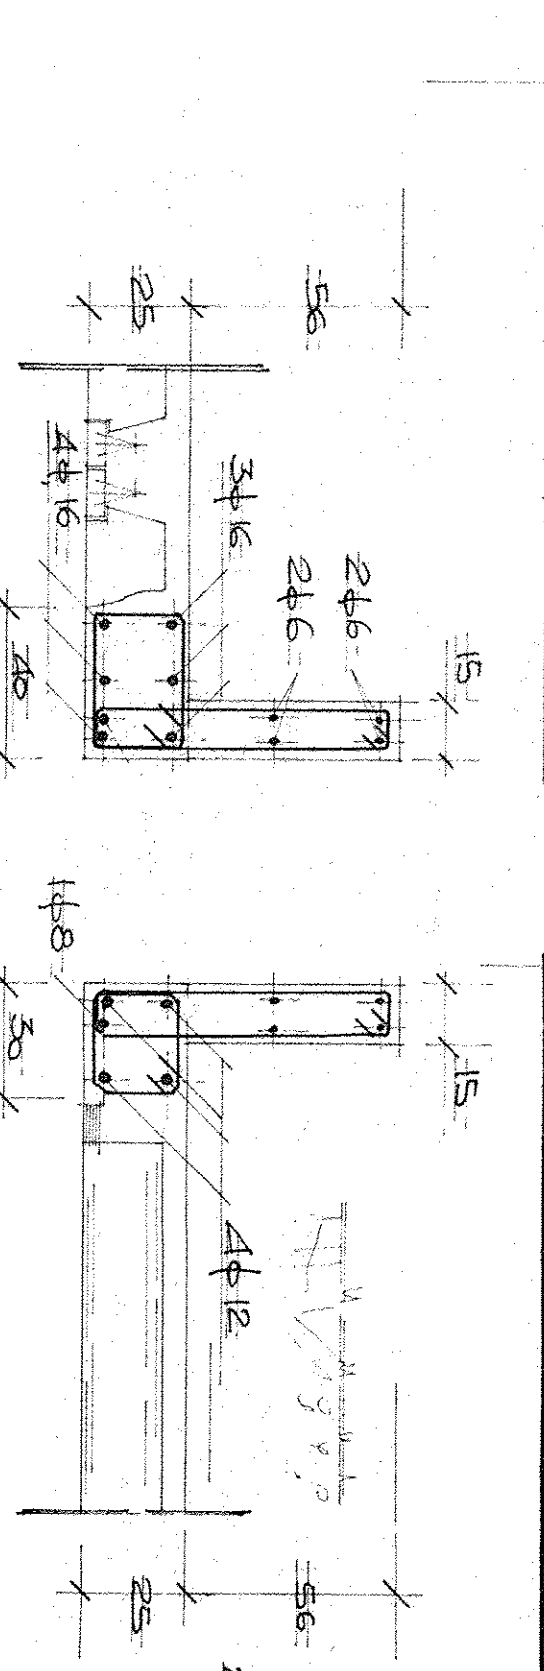

PRESCRIZIONI

calcestruzzo per fondazioni: R<sub>nk</sub> 250 kg/cm<sup>2</sup>  
calcestruzzo per strutture in elevazione: R<sub>nk</sub> 300 kg/cm<sup>2</sup>  
acciaio: FeB 44K

USL N.1 - TRIESTE  
UFFICIO PROGETTI

3