n)

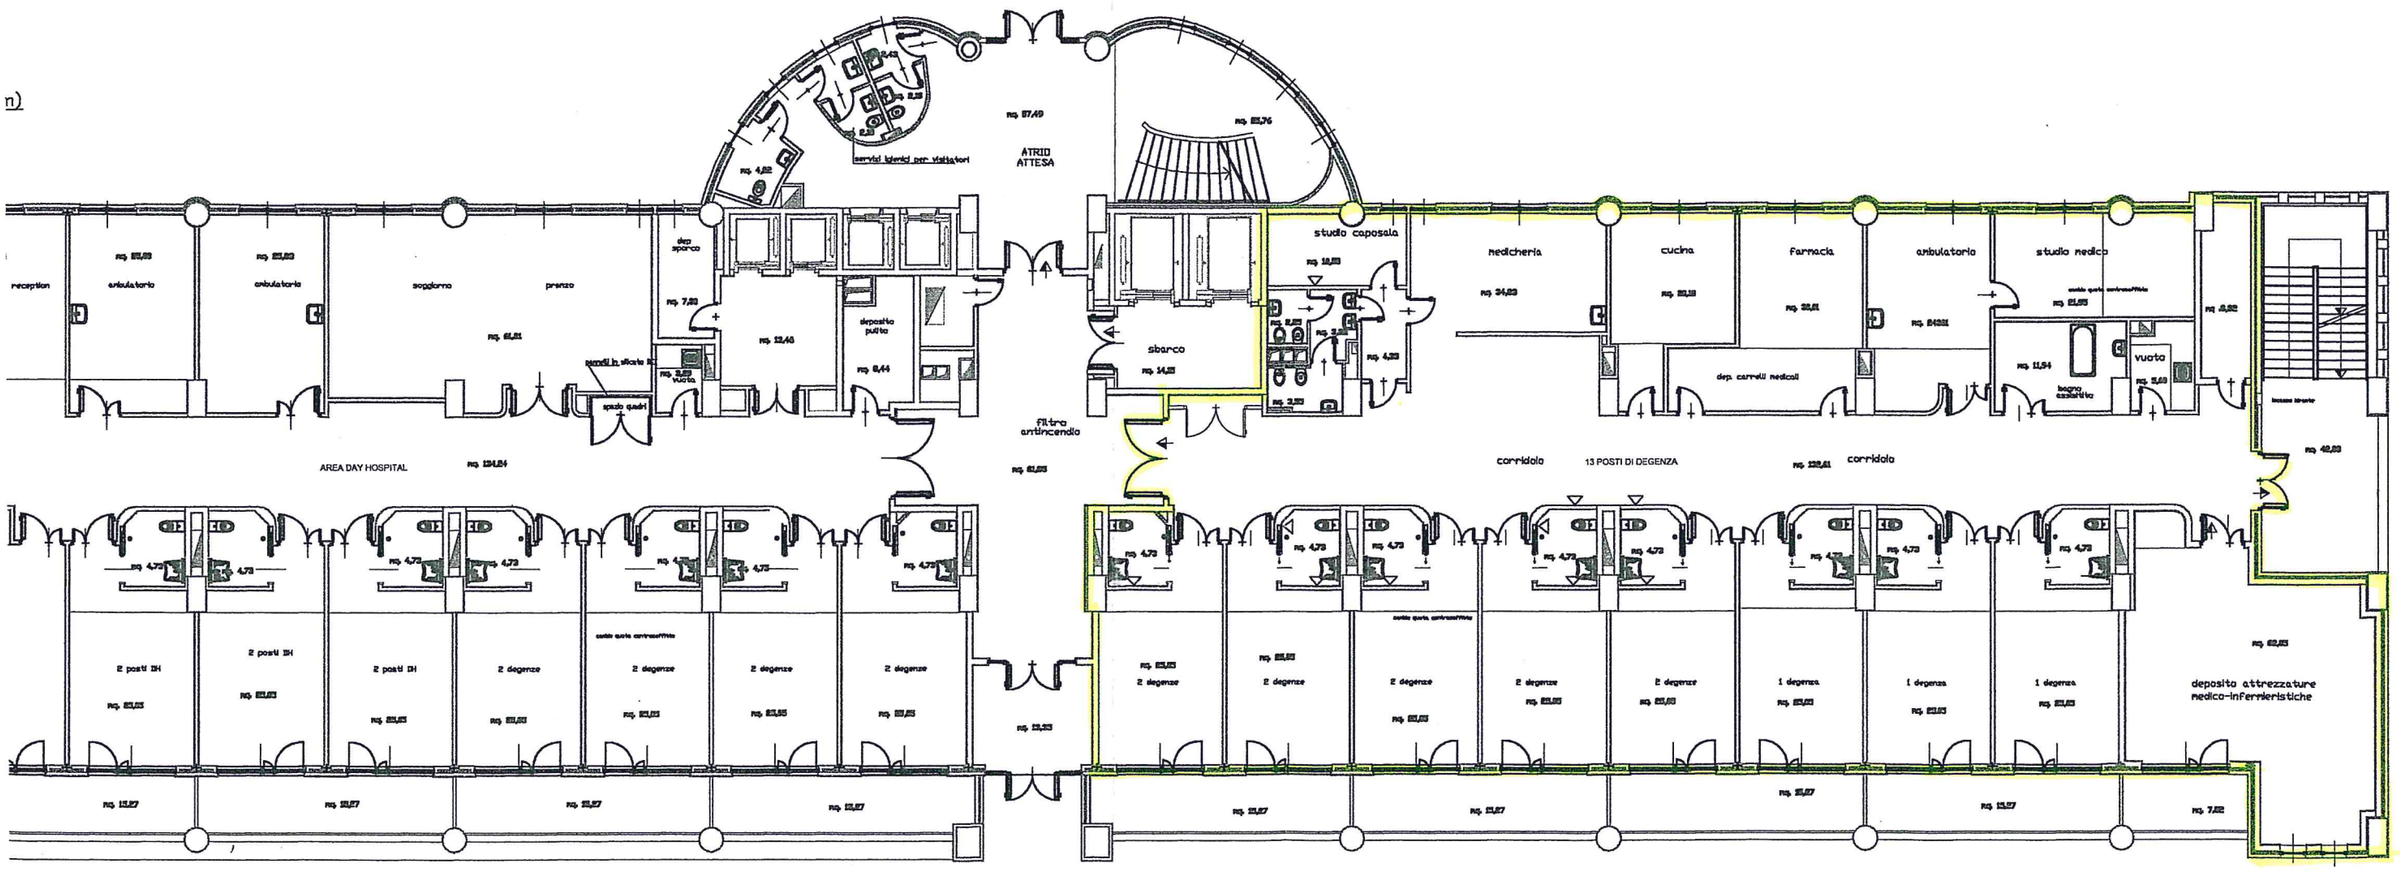

PIANTA PIANO TERRA