
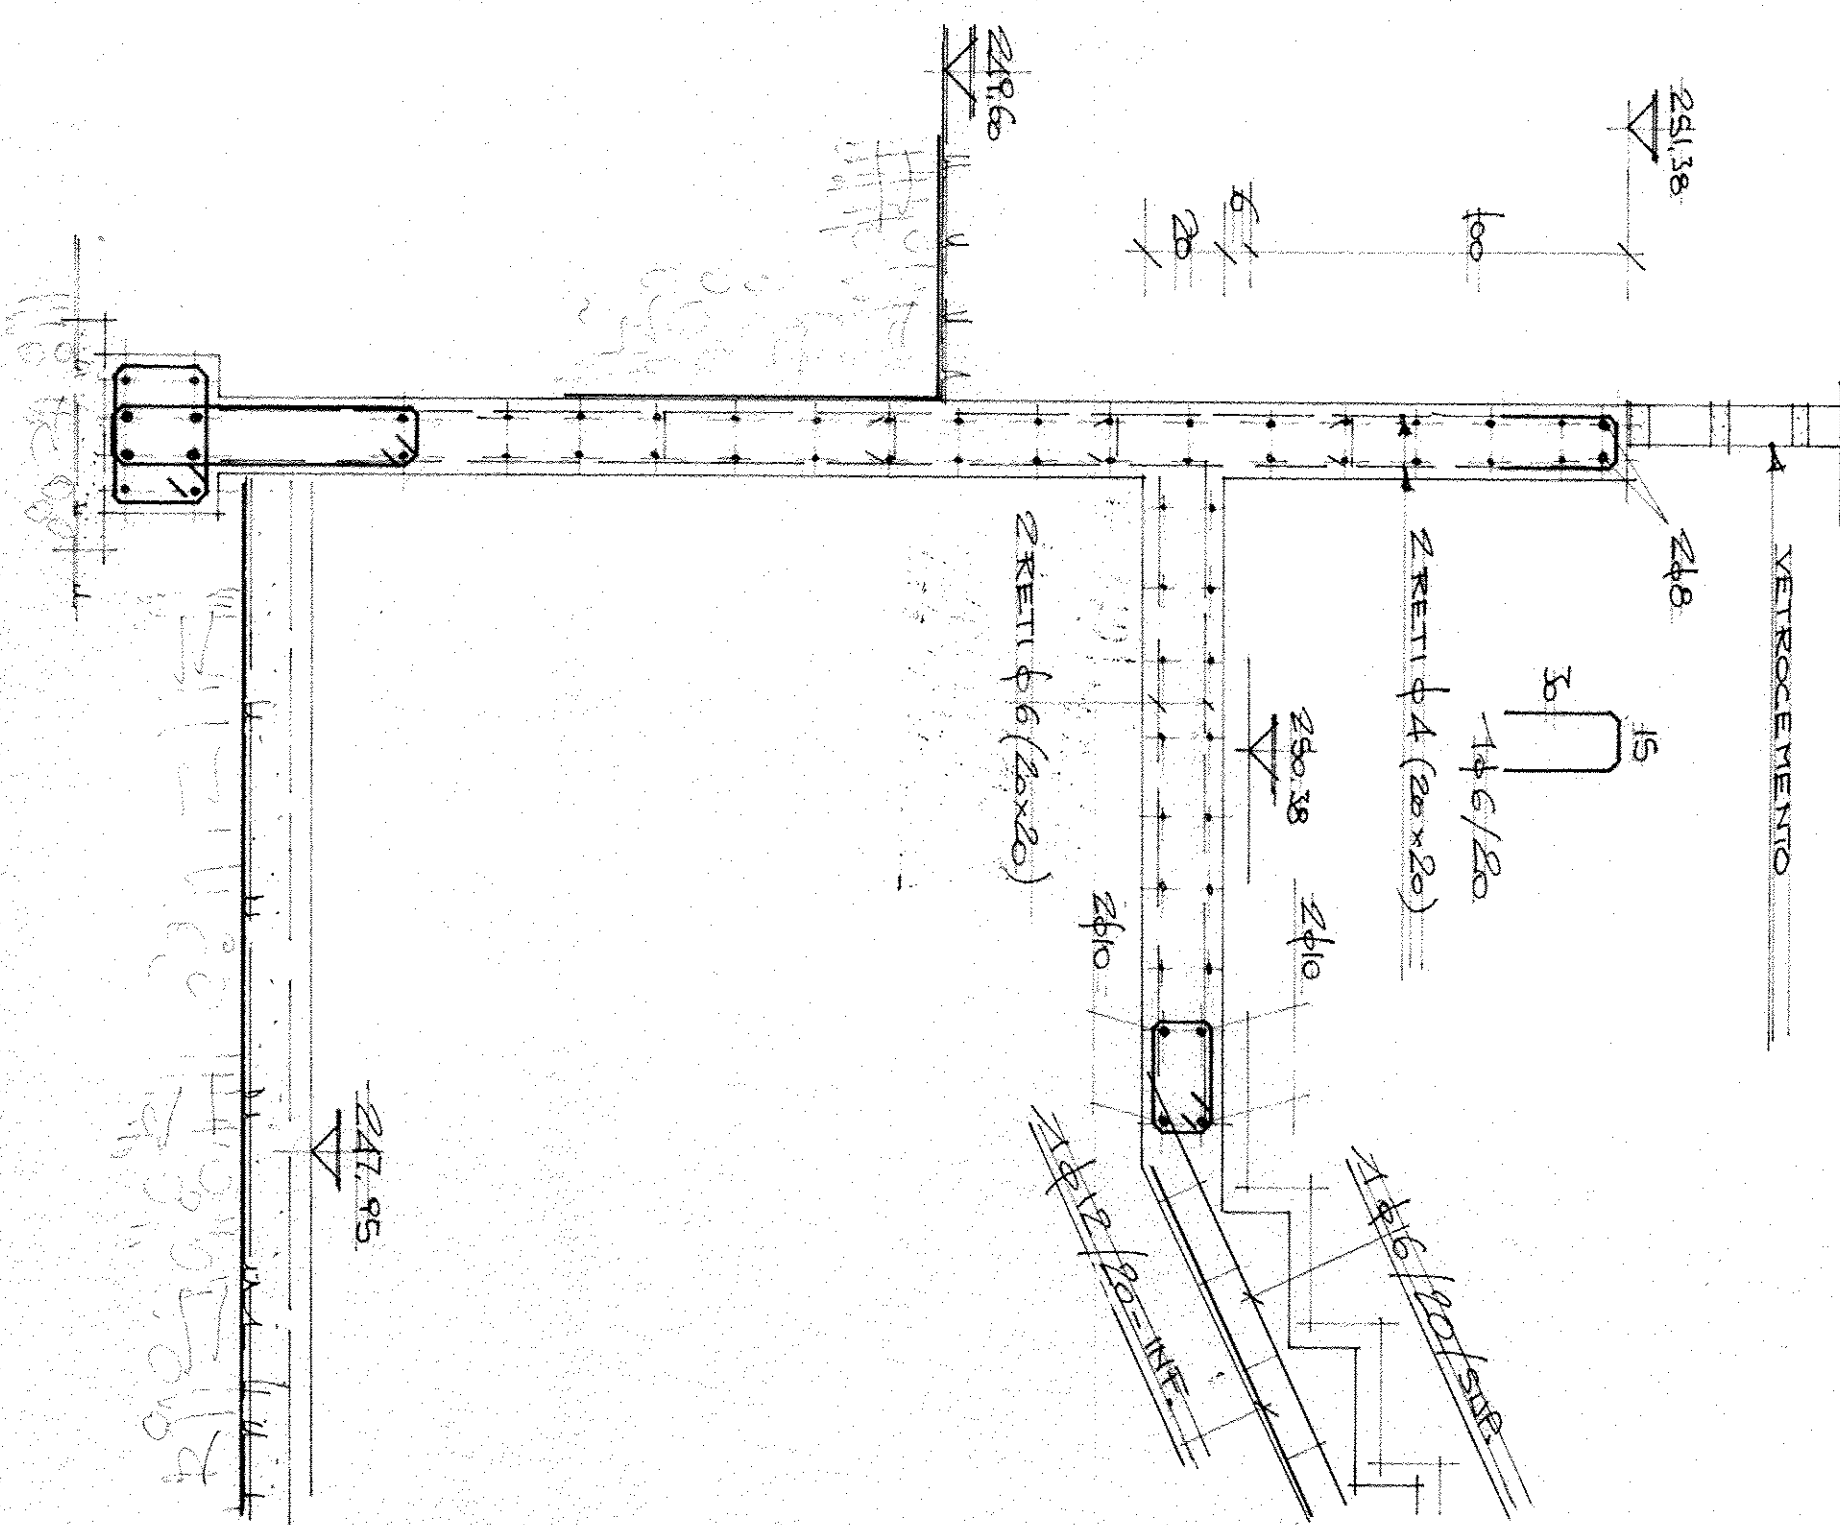
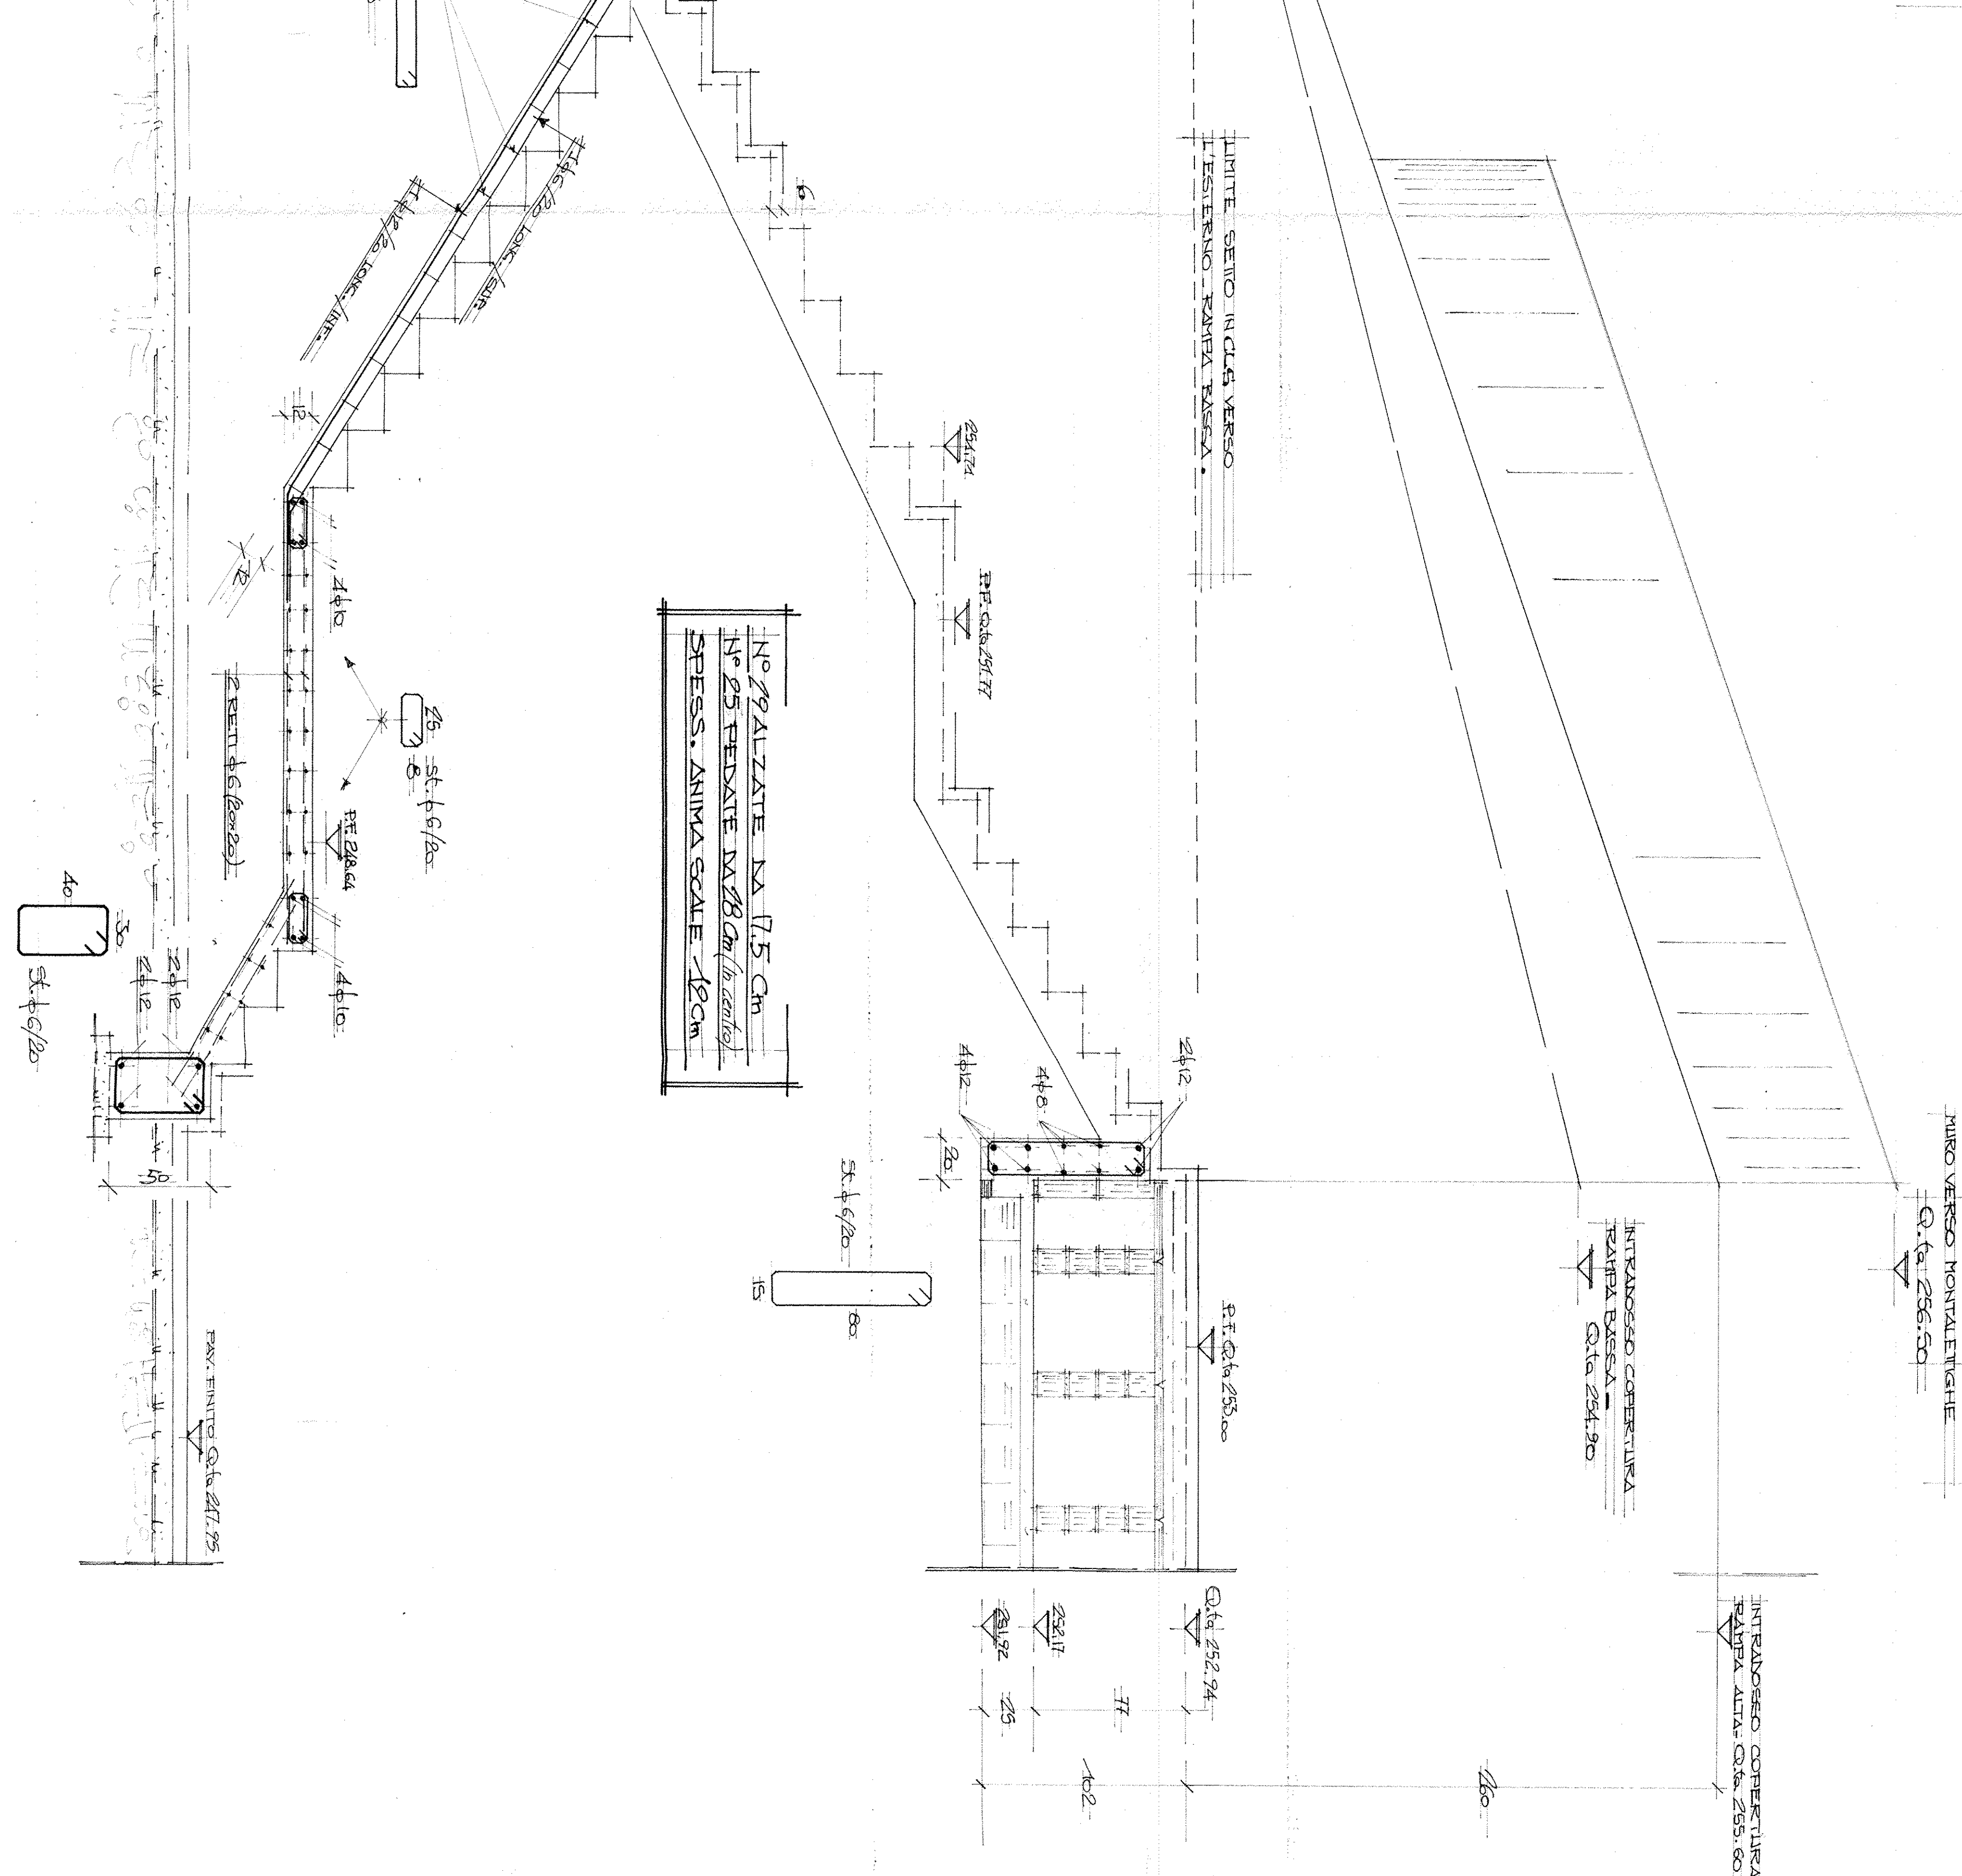


PIANTA SCALE = 1:50

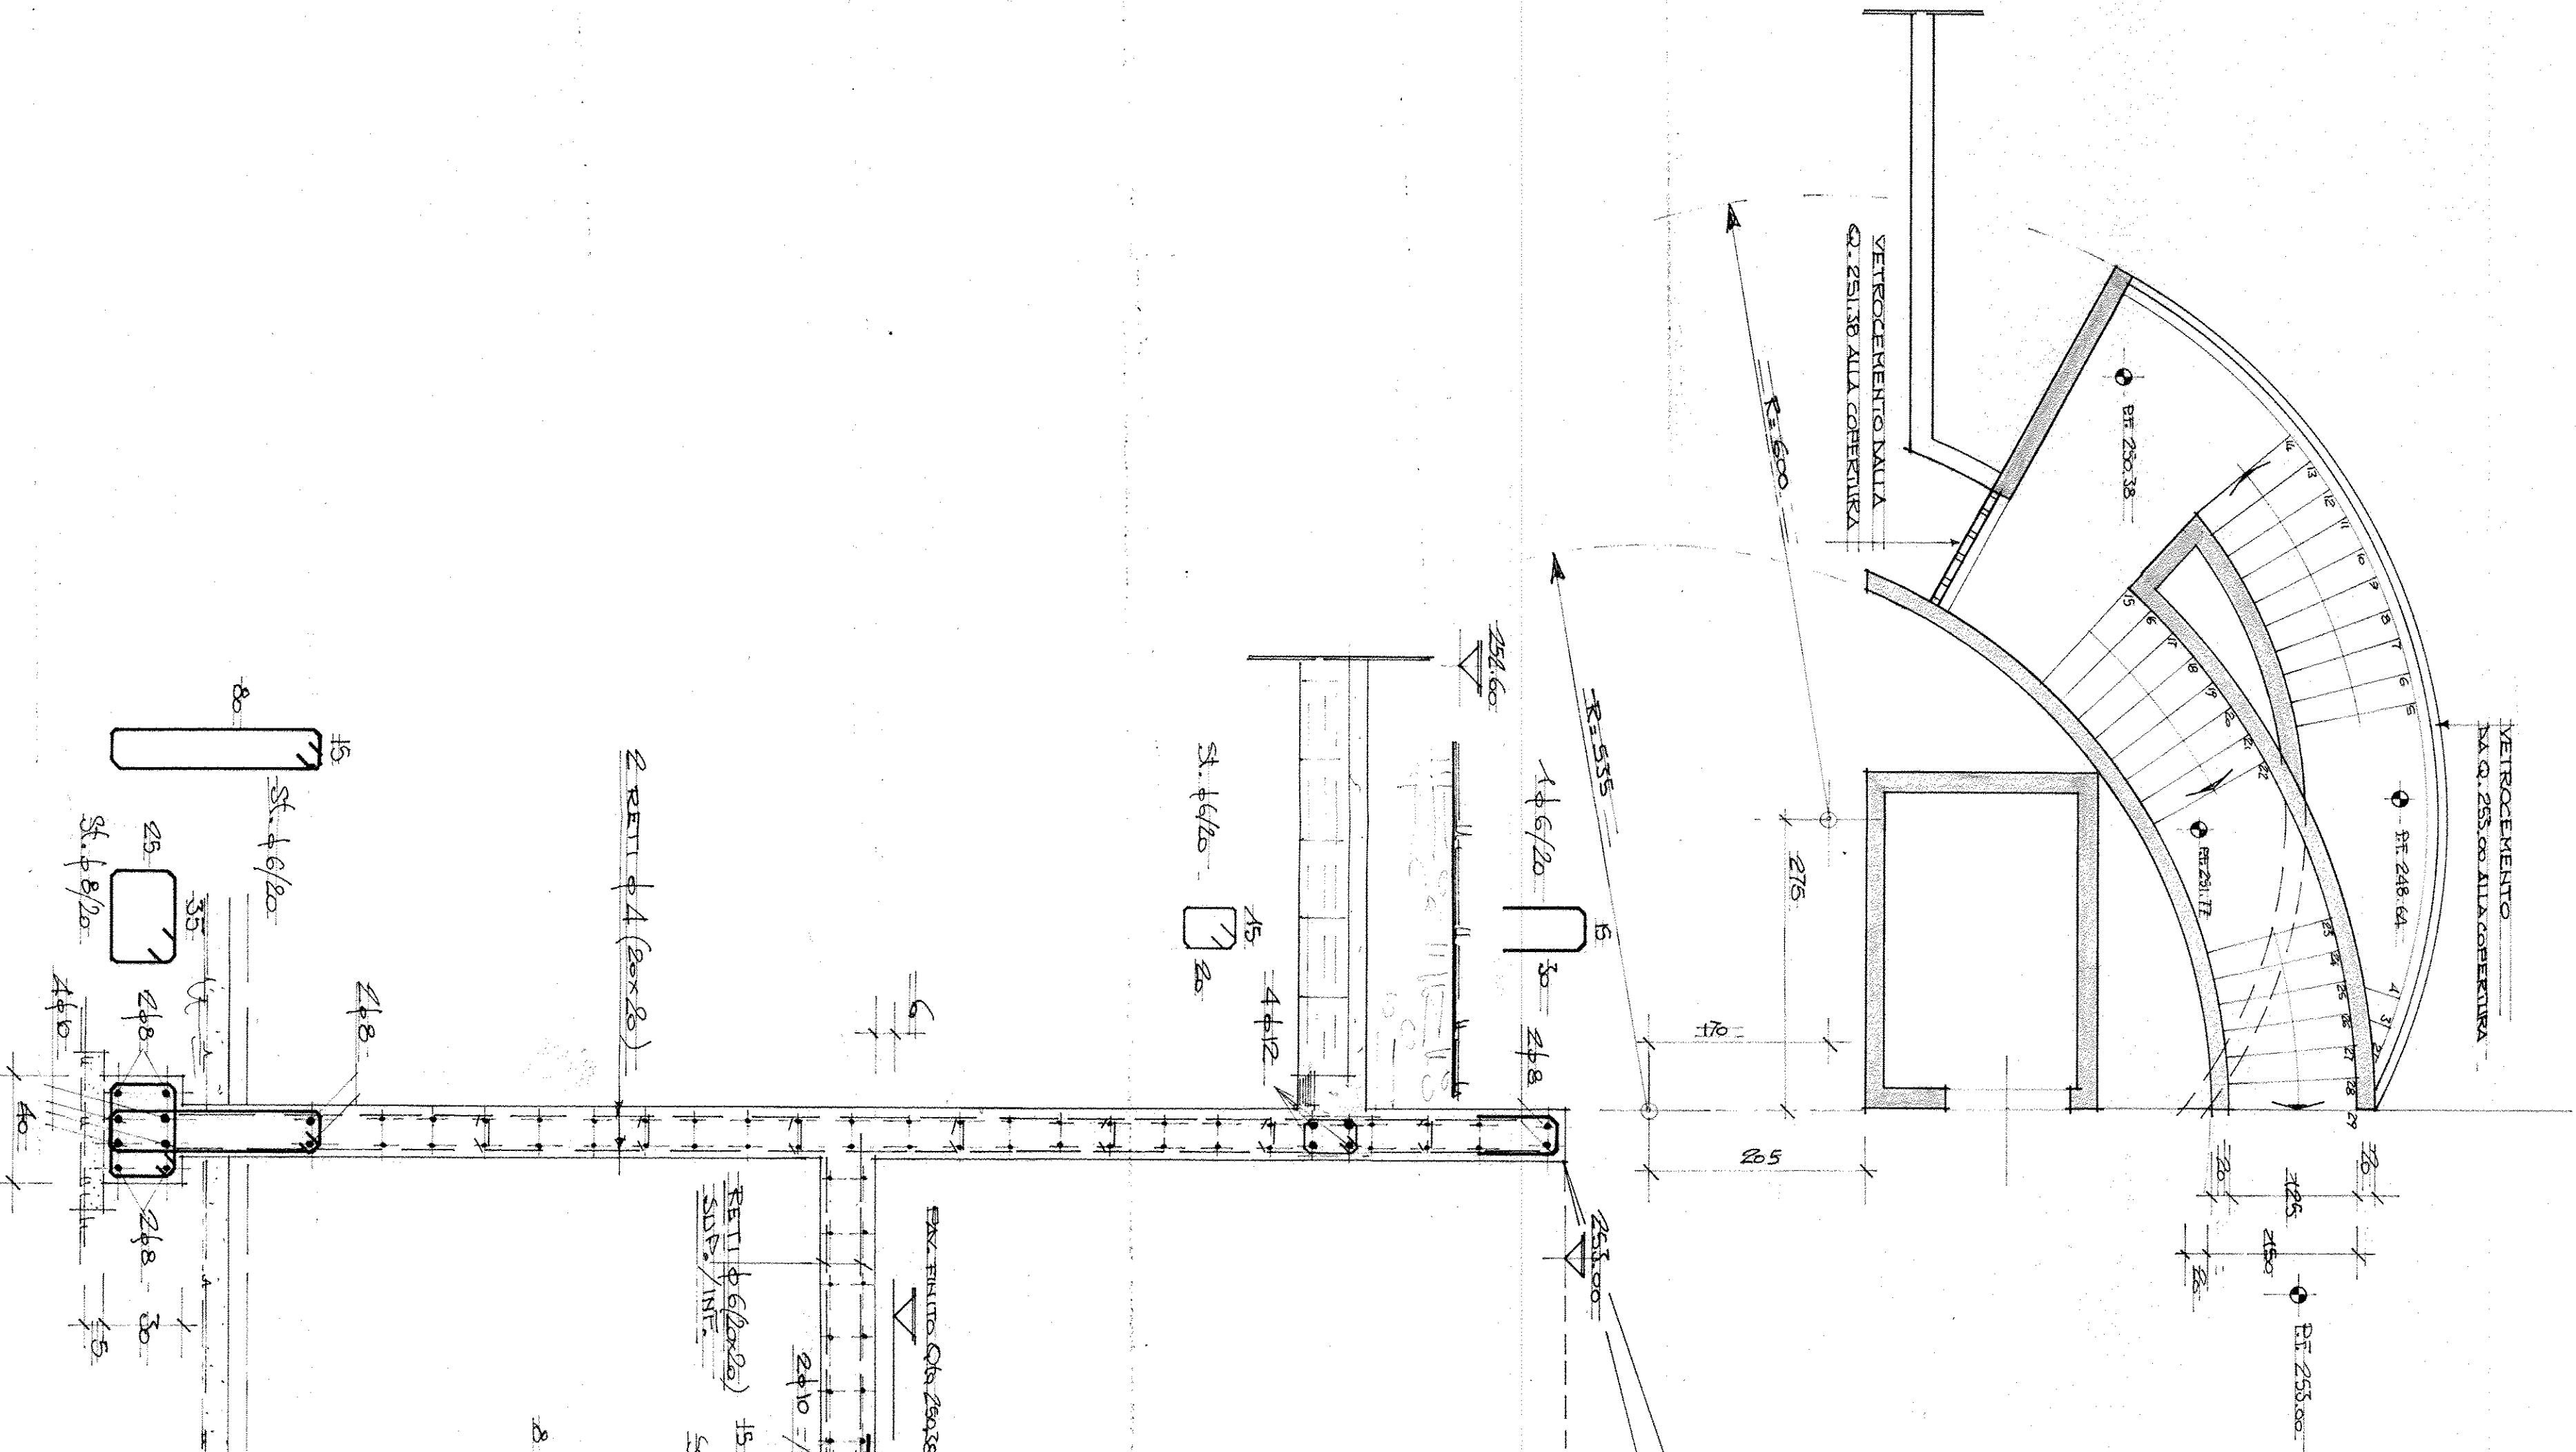

calcestruzzo per fondazioni : R_{bk} 250 kg/cm²
calcestruzzo per strutture in elevazione : R_{bk} 300 kg/cm²
acciaio : FeB 44k

U.S.L. N.1 - TRIESTE
26 FEB. 1993
Prot. N. _____

U.S.L. N.1 - TRIESTE
26 FEB. 1993
DEPOSITATO
IL DIRETTORE DEI LAVORI
P. N. _____

1390

U.S.L. N.1 - TRIESTE OSPEDALE DI CATTINARA -INSTALLAZIONE DI UN TOMOGRAFO A RISONANZA MAGNETICA		F. LOCHIATTI ufficio progetti	
STRUTTURE IN C.A. SCHEMA SCALE		DATA 15.02.93 SCALA 1/50 PROG. 4	
DS		PROG. 4	